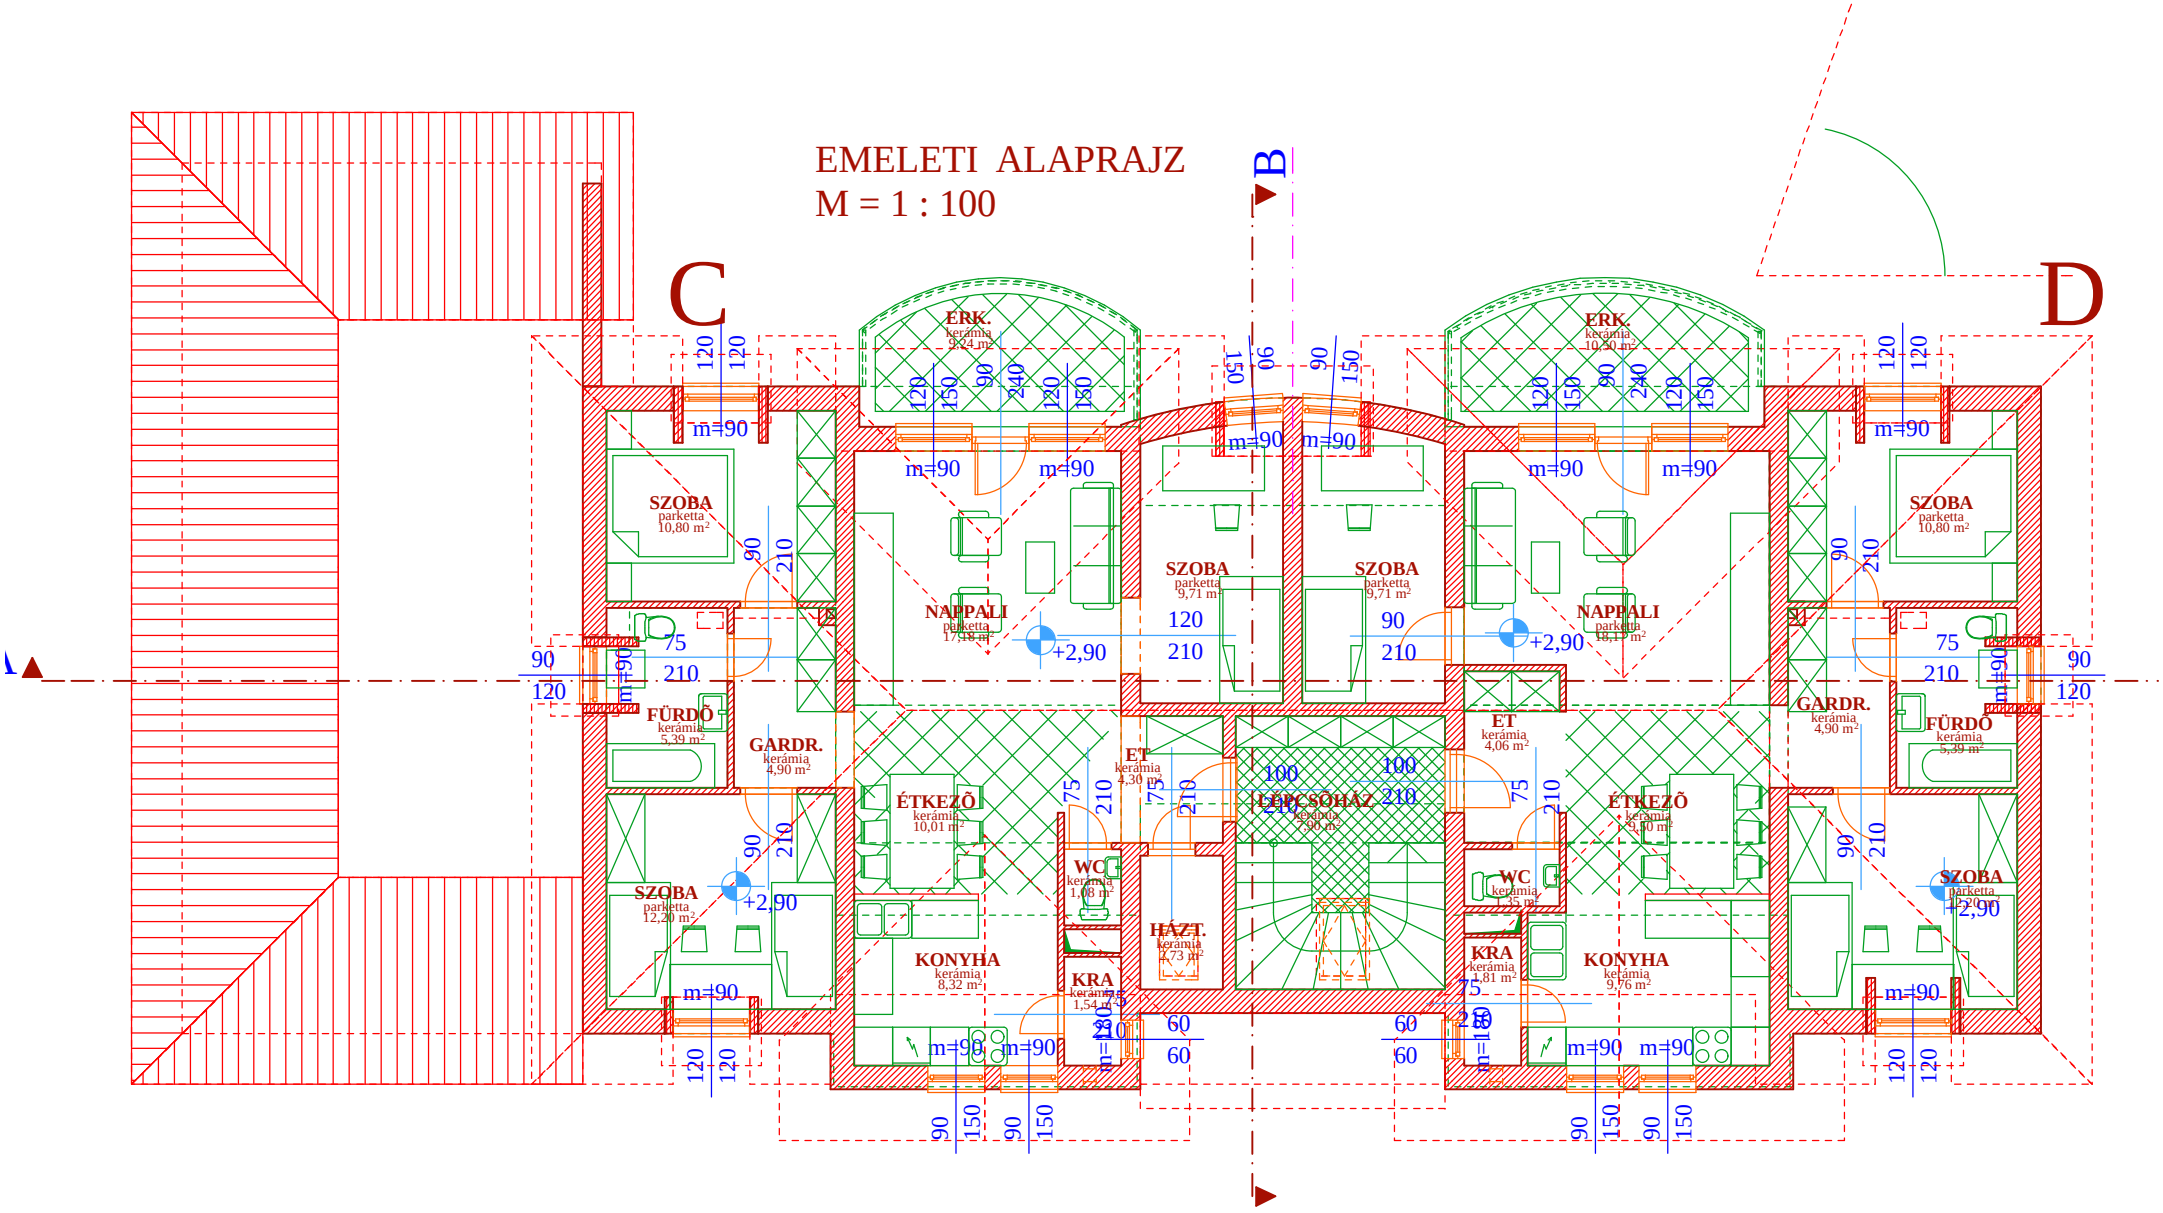# EMELETI ALAPRAJZ
M = 1 : 100