


FÖLDSZINTI ALAPRAJZ  
M = 1 : 100

"A" LAKÁS KERTJE

"B" LAKÁS KERTJE


Bruttó alapterület: 322,84m<sup>2</sup>  
Nettó alapterület: 267,18m<sup>2</sup>

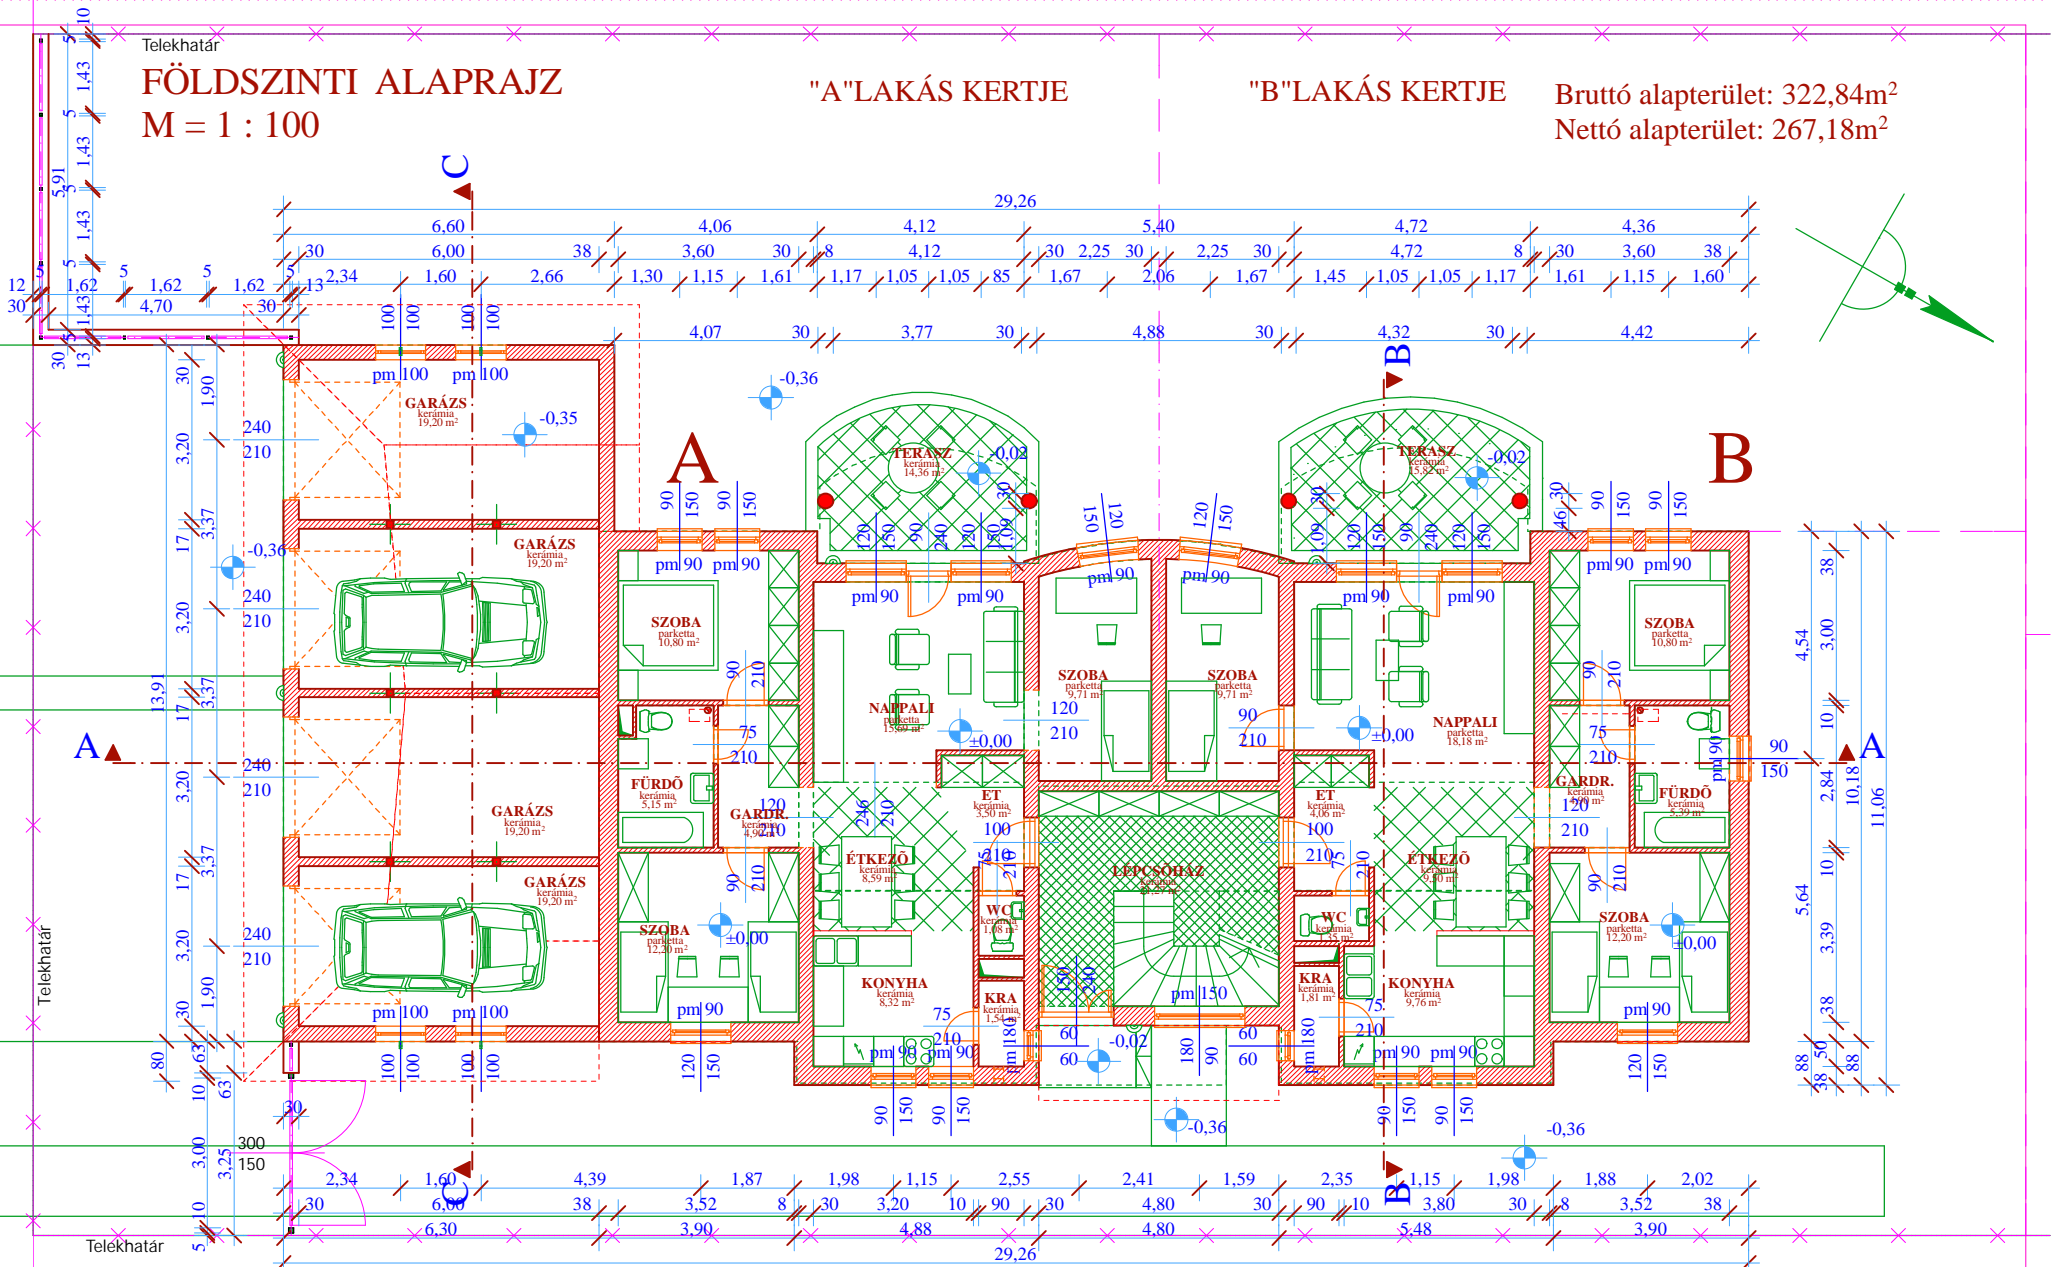

"A" LAKÁS: 81,46 m<sup>2</sup>

"B" LAKÁS: 87,64 m<sup>2</sup>

TERVEZŐ:

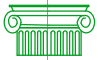

**DELTART**  
ÉPÍTÉSTERVEZŐ KFT  
2890 TATA, ADY ENDRE U. 13.  
TEL/FAX: 34 - 482 - 012  
E-mail: deltart@mail.matavnet.hu

MUNKA MEGNEVEZÉSE:

TÁRSASHÁZ  
PÁKOZD,  
Hrsz.: 2134/58

ÉPÍTETŐ:

SM & CSL Ingatlanfejlesztési  
és Beruházási Kft. 8000.  
Székesfehérvár,  
Iszka-szentgyörgyi u. 30.

ENGEDÉLYEZÉSI  
TERV

ÉPÍTÉSZ:

PÁHY LÁSZLÓ  
É-1/11-0067

Rajzoló:  
Tanczer Szabolcs  
építésmérnök

ÉPÜLETGÉPÉSZ:

DÁTUM:

2007. OKT. HÓ

LÉPTÉK:

M = 1 : 100

RAJZSZÁM:

E-2