


## D-I HOMLOKZAT

M = 1 : 100

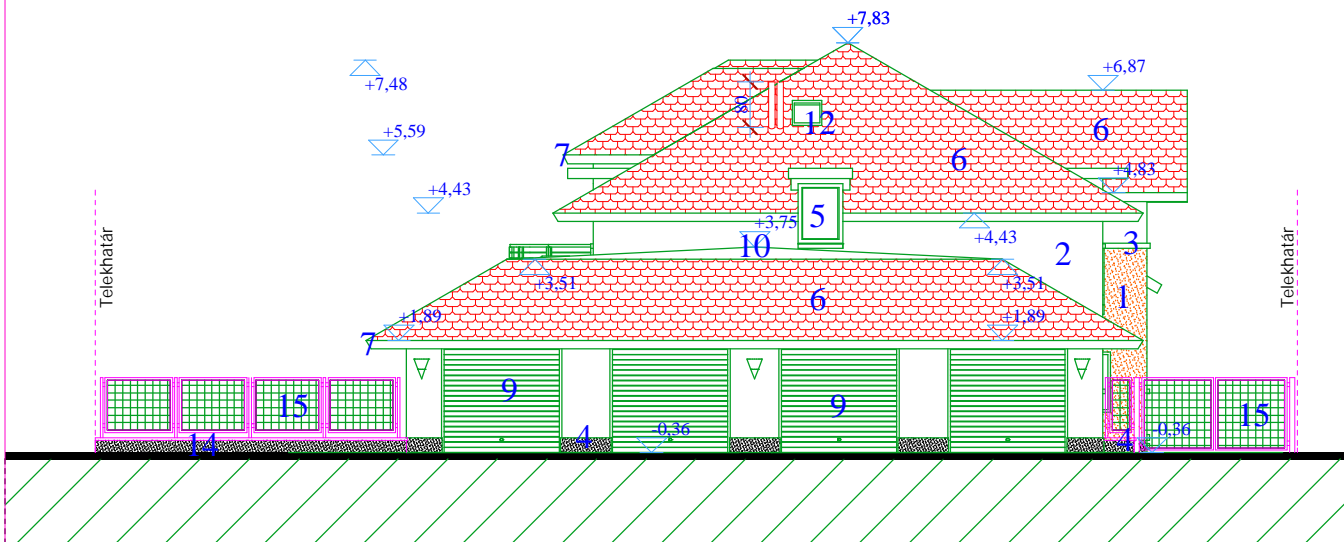


## ANYAGJELÖLÉSEK:

1. CAPAROL HOMLOKZATVAKOLATTAL (papaya 95) terrakotta
2. CAPAROL HOMLOKZATVAKOLATTAL (palazzo295) sárga
3. CAPAROL HOMLOKZATVAKOLATTAL (curry55) törtfehér
4. TERRANOVA LÁBAZATVAKOLAT
5. MŰANYAG HŐSZIG. NYÍLÁSZÁRÓK (fehér)
6. BRAMAC CSERÉP
7. LINDAB CSATORNA (szürke)
8. FESTETT ACÉL KORLÁT
9. SEKCIONÁLT GARÁZSKAPU
10. ÁLLÓKORCOS ZINKLEMEZFPEDÉS
11. TURBÓKÉMÉNY KIVEZETÉS
12. TETŐKIBÚVÓ
13. VELUX TETŐSÍKABLAK
14. BETON LÁBAZAT, TERRANOVA KENT LÁBAZATTAL
15. HORGANYZOTT ZÁRTSZELVÉNY KERET DOROGI RÁCS BETÉTELEMMEL

## K-I HOMLOKZAT

M = 1 : 100

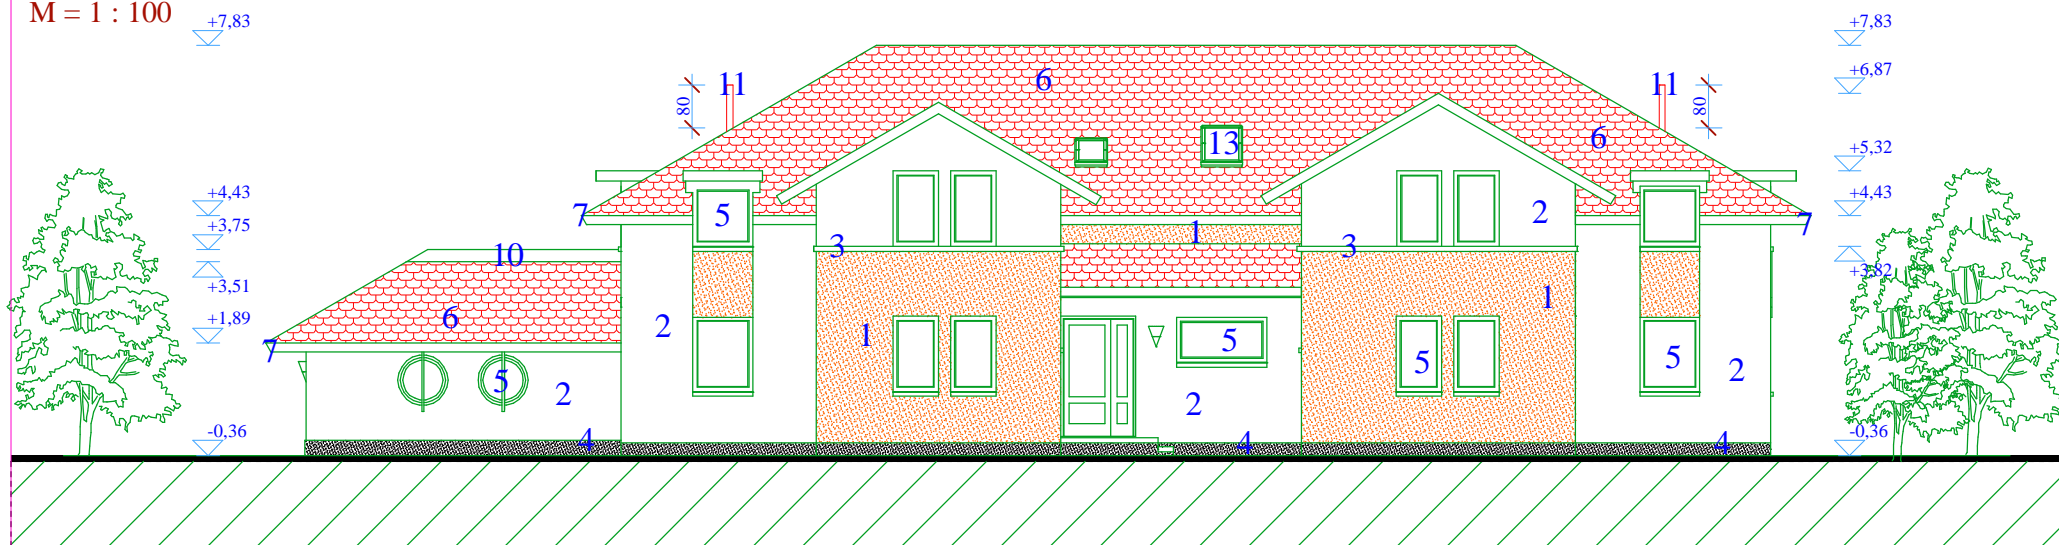

TERVEZŐ:



**DELTART**  
ÉPÍTÉSTERVEZŐ KFT  
2890 TATA, ADY ENDRE U. 13.  
TEL/FAX: 34 - 482 - 012  
E-mail: deltart@mail.matavnet.hu

MUNKA MEGNEVEZÉSE:

TÁRSASHÁZ  
PÁKOZD,  
Hrsz.: 2134/58

ÉPÍTETŐ:

SM & CSL Ingatlanfejlesztési  
és Beruházási Kft. 8000.  
Székesfehérvár,  
Izskaszentgyörgyi u. 30.

ENGEDÉLYEZÉSI  
TERV

ÉPÍTÉS:

PÁHY LÁSZLÓ  
É-1/11-0067

Rajzoló:  
Tanczer Szabolcs  
épitészmérnök

ÉPÜLETGÉPÉSZ:

DÁTUM:

2007. OKT. HÓ

LÉPTÉK:

M = 1 : 100

RAJZSZÁM:

E-5