


D-I HOMLOKZAT

M = 1 : 100

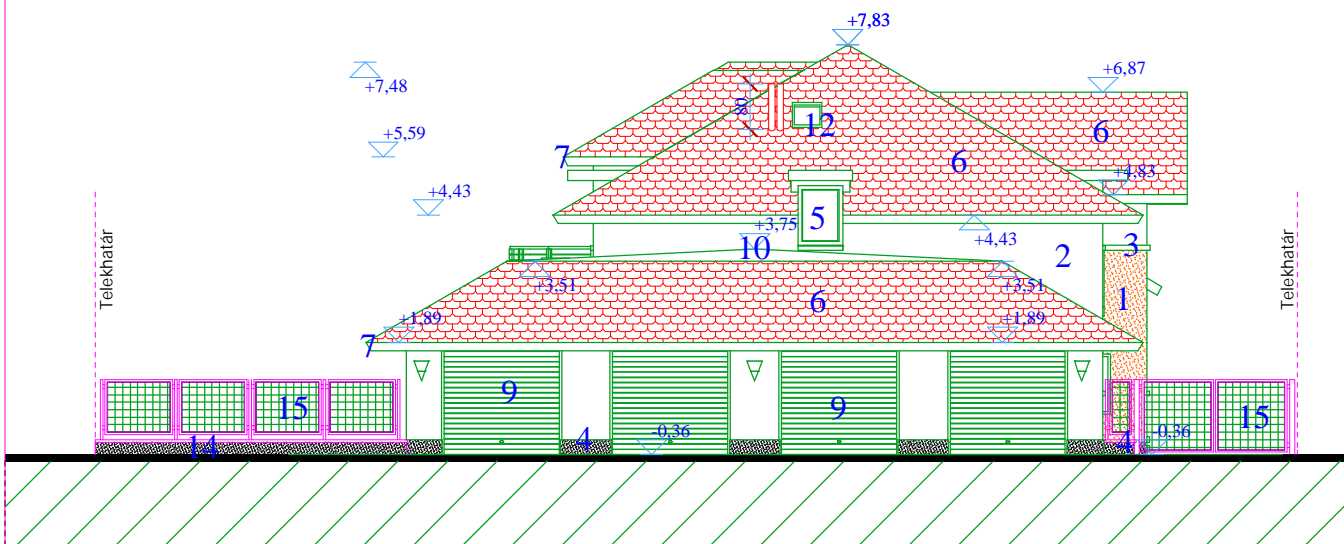


ANYAGJELÖLÉSEK:

1. CAPAROL HOMLOKZATVAKOLATTAL (papaya 95) terrakotta
2. CAPAROL HOMLOKZATVAKOLATTAL (palazzo295) sárga
3. CAPAROL HOMLOKZATVAKOLATTAL (curry55) törtfehér
4. TERRANOVA LÁBAZATVAKOLAT
5. MŰANYAG HŐSZIG. NYÍLÁSZÁRÓK (fehér)
6. BRAMAC CSERÉP
7. LINDAB CSATORNA (szürke)
8. FESTETT ACÉL KORLÁT
9. SEKCIONÁLT GARÁZSKAPU
10. ÁLLÓKORCOS ZINKLEMEZPFEDÉS
11. TURBÓKÉMÉNY KIVEZETÉS
12. TETŐKIBÚVÓ
13. VELUX TETŐSÍKABLAK
14. BETON LÁBAZAT, TERRANOVA KENT LÁBAZATTAL
15. HORGANYZOTT ZÁRTSZELVÉNY KERET DOROGI RÁCS BETÉTELEMMEL

K-I HOMLOKZAT

M = 1 : 100

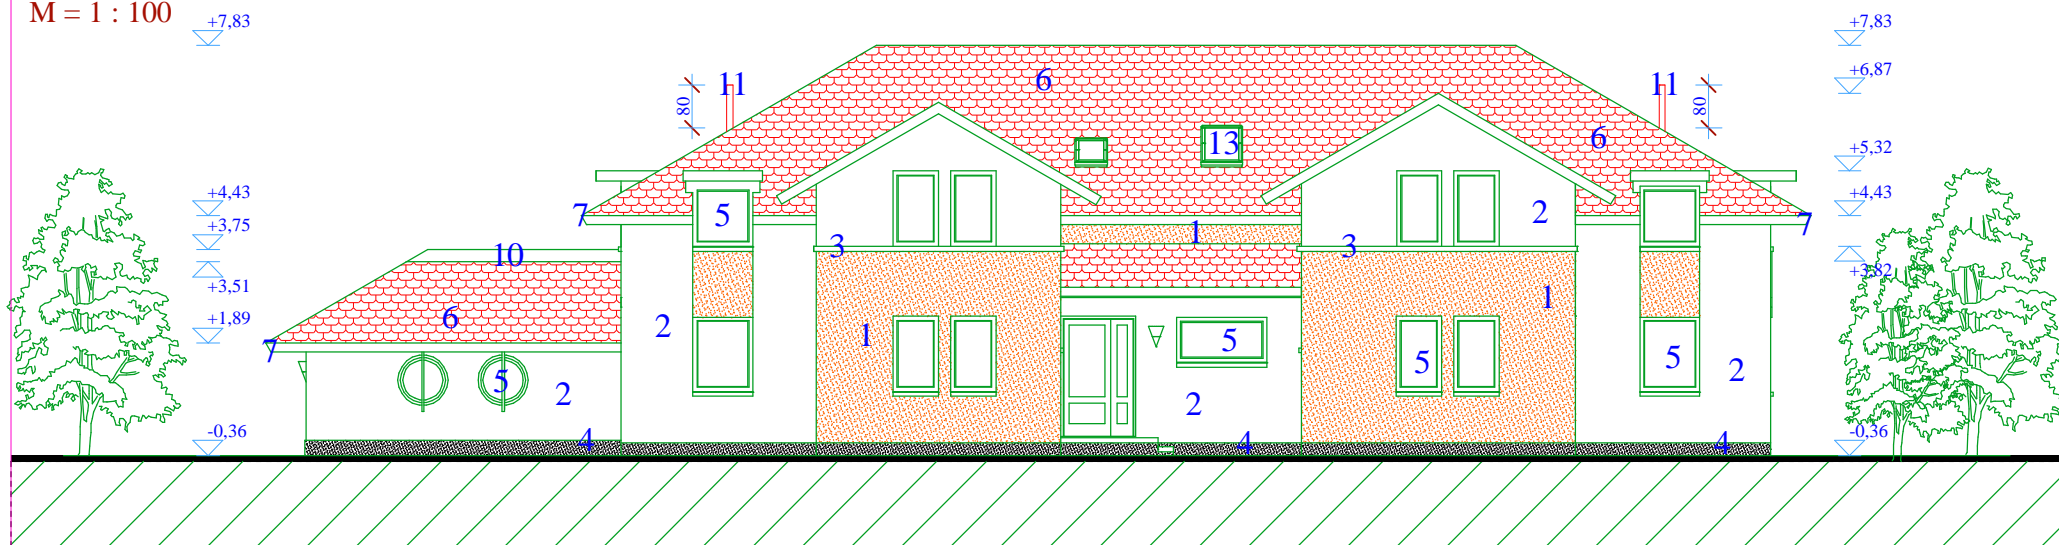

TERVEZŐ:



DELTART
ÉPÍTÉSTERVEZŐ KFT
2890 TATA, ADY ENDRE U. 13.
TEL/FAX: 34 - 482 - 012
E-mail: deltart@mail.matavnet.hu

MUNKA MEGNEVEZÉSE:

TÁRSASHÁZ
PÁKOZD,
Hrsz.: 2134/58

ÉPÍTETŐ:

SM & CSL Ingatlanfejlesztési
és Beruházási Kft. 8000.
Székesfehérvár,
Iszakszentgyörgyi u. 30.

ENGEDÉLYEZÉSI
TERV

ÉPÍTÉS:

PÁHY LÁSZLÓ
É-1/11-0067

Rajzoló:
Tanczer Szabolcs
épitészmérnök

ÉPÜLETGÉPÉSZ:

DÁTUM:

2007. OKT. HÓ

LÉPTÉK:

M = 1 : 100

RAJZSZÁM:

E-5