



É-I HOMLOKZAT
M = 1 : 100

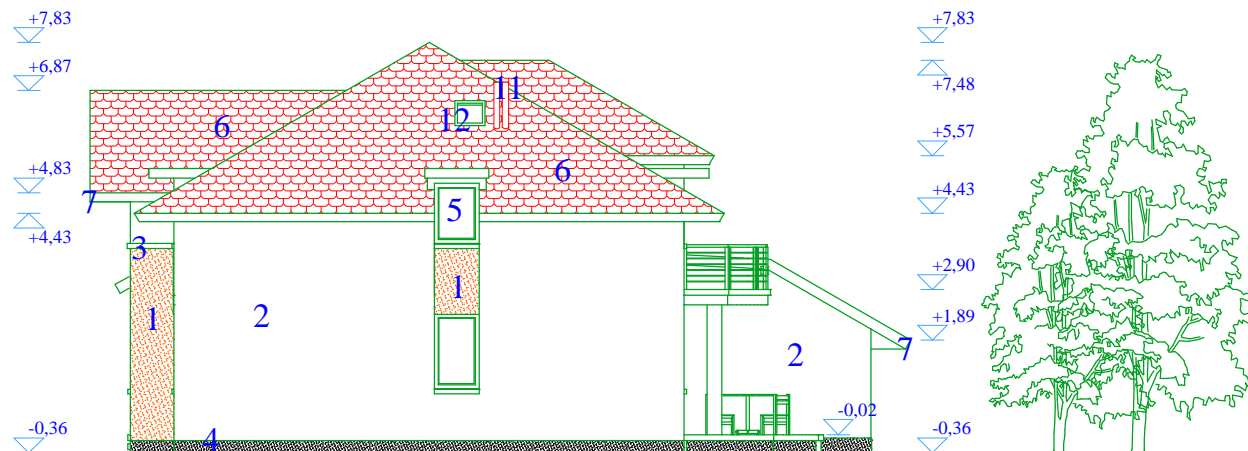

ANYAGJELÖLÉSEK:

1. CAPAROL HOMLOKZATVAKOLATTAL (papaya 95) terrakotta
2. CAPAROL HOMLOKZATVAKOLATTAL (palazzo295) sárga
3. CAPAROL HOMLOKZATVAKOLATTAL (curry55) törtfehér
4. TERRANOVA LÁBAZATVAKOLAT
5. MŰANYAG HŐSZIG. NYÍLÁSZÁRÓK (fehér)
6. BRAMAC CSERÉP
7. LINDAB CSATORNA (szürke)
8. FESTETT ACÉL KORLÁT
9. SEKCIONÁLT GARÁZSKAPU
10. ÁLLÓKORCOS ZINKLEMEZPFEDÉS
11. TURBÓKÉMÉNY KIVEZETÉS
12. TETŐKIBÚVÓ
13. VELUX TETŐSÍKABLAK

K-I HOMLOKZAT
M = 1 : 100

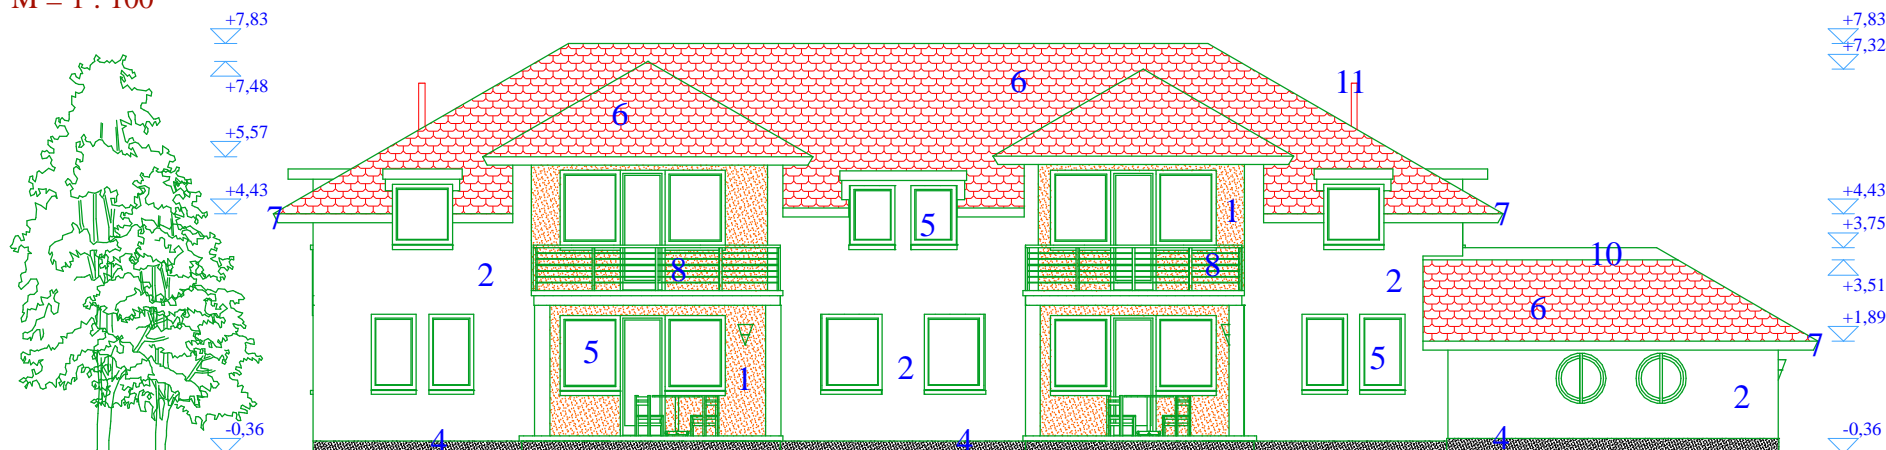

TERVEZŐ:



DEL TART
ÉPÍTÉSTERVEZŐ KFT
2890 TATA, ADY ENDRE U. 13.
TEL/FAX: 34 - 482 - 012
E-mail: deltart@mail.matavet.hu

MUNKA MEGNEVEZÉSE:

TÁRSASHÁZ
PÁKOZD,
Hrsz.: 2134/58

ÉPÍTETŐ:

SM & CSL Ingatlanfejlesztési
és Beruházási Kft. 8000.
Székesfehérvár,
Iszakszentgyörgyi u. 30.

**ENGEDÉLYEZÉSI
TERV**

ÉPÍTÉS:

PÁHY LÁSZLÓ
É-1/11-0067

Rajzoló:
Tanczer Szabolcs
épitészmenök

ÉPÜLETGÉPÉSZ:

DÁTUM:

2007. OKT. HÓ

LÉPTÉK:

M = 1 : 100

RAJZSZÁM:

E-6