



ÉSZAKKELETI HOMLOKZAT M=1:100

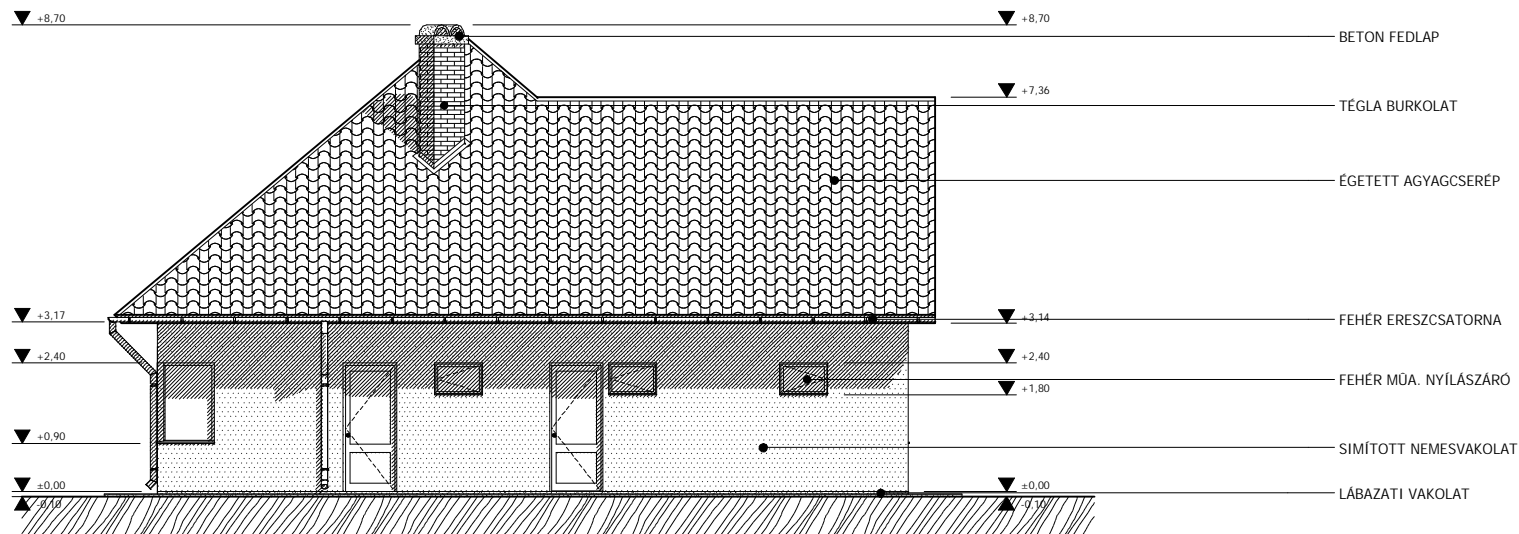

DÉLKELETI HOMLOKZAT M=1:100

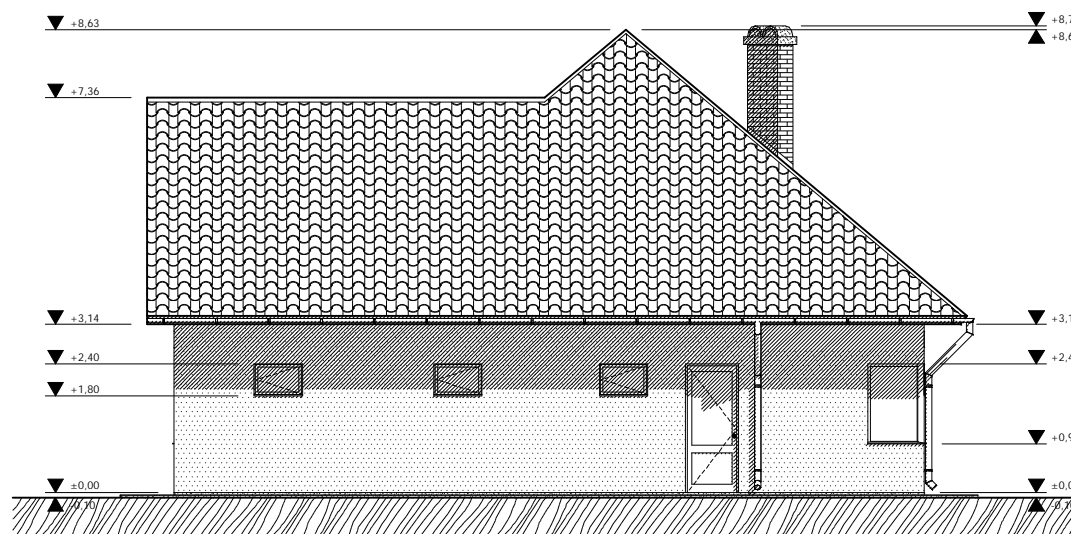

É-IV.	ÉPÍTŐTŐ: PÁKOZD KÖZSÉG ÖNKORM. 8095. PÁKOZD, HŐSÖK TERE 9.	TERV TÁRGYA: SPORTKÖZPONT ENGEDÉLYEZÉSI TERVE	TERVEZŐ: SZABÓ LÁSZLÓ
2004.01.	HELYSZÍN: PÁKOZD, SPORTPÁLYA HRSZ.:606	RAJZ TÁRGYA: DÉLKELETI ÉS ÉSZAKKELETI HOMLOKZAT	MAGASÉPÍTŐ MÉRŐK E3/070018 SUKORÓ, SOROMPÓVOLGY U. 7.