


TETŐTÉRI ALAPRAJZ

M = 1 : 100

Bruttó alapterület: 234,09m²

Nettó alapterület: 183,68m²

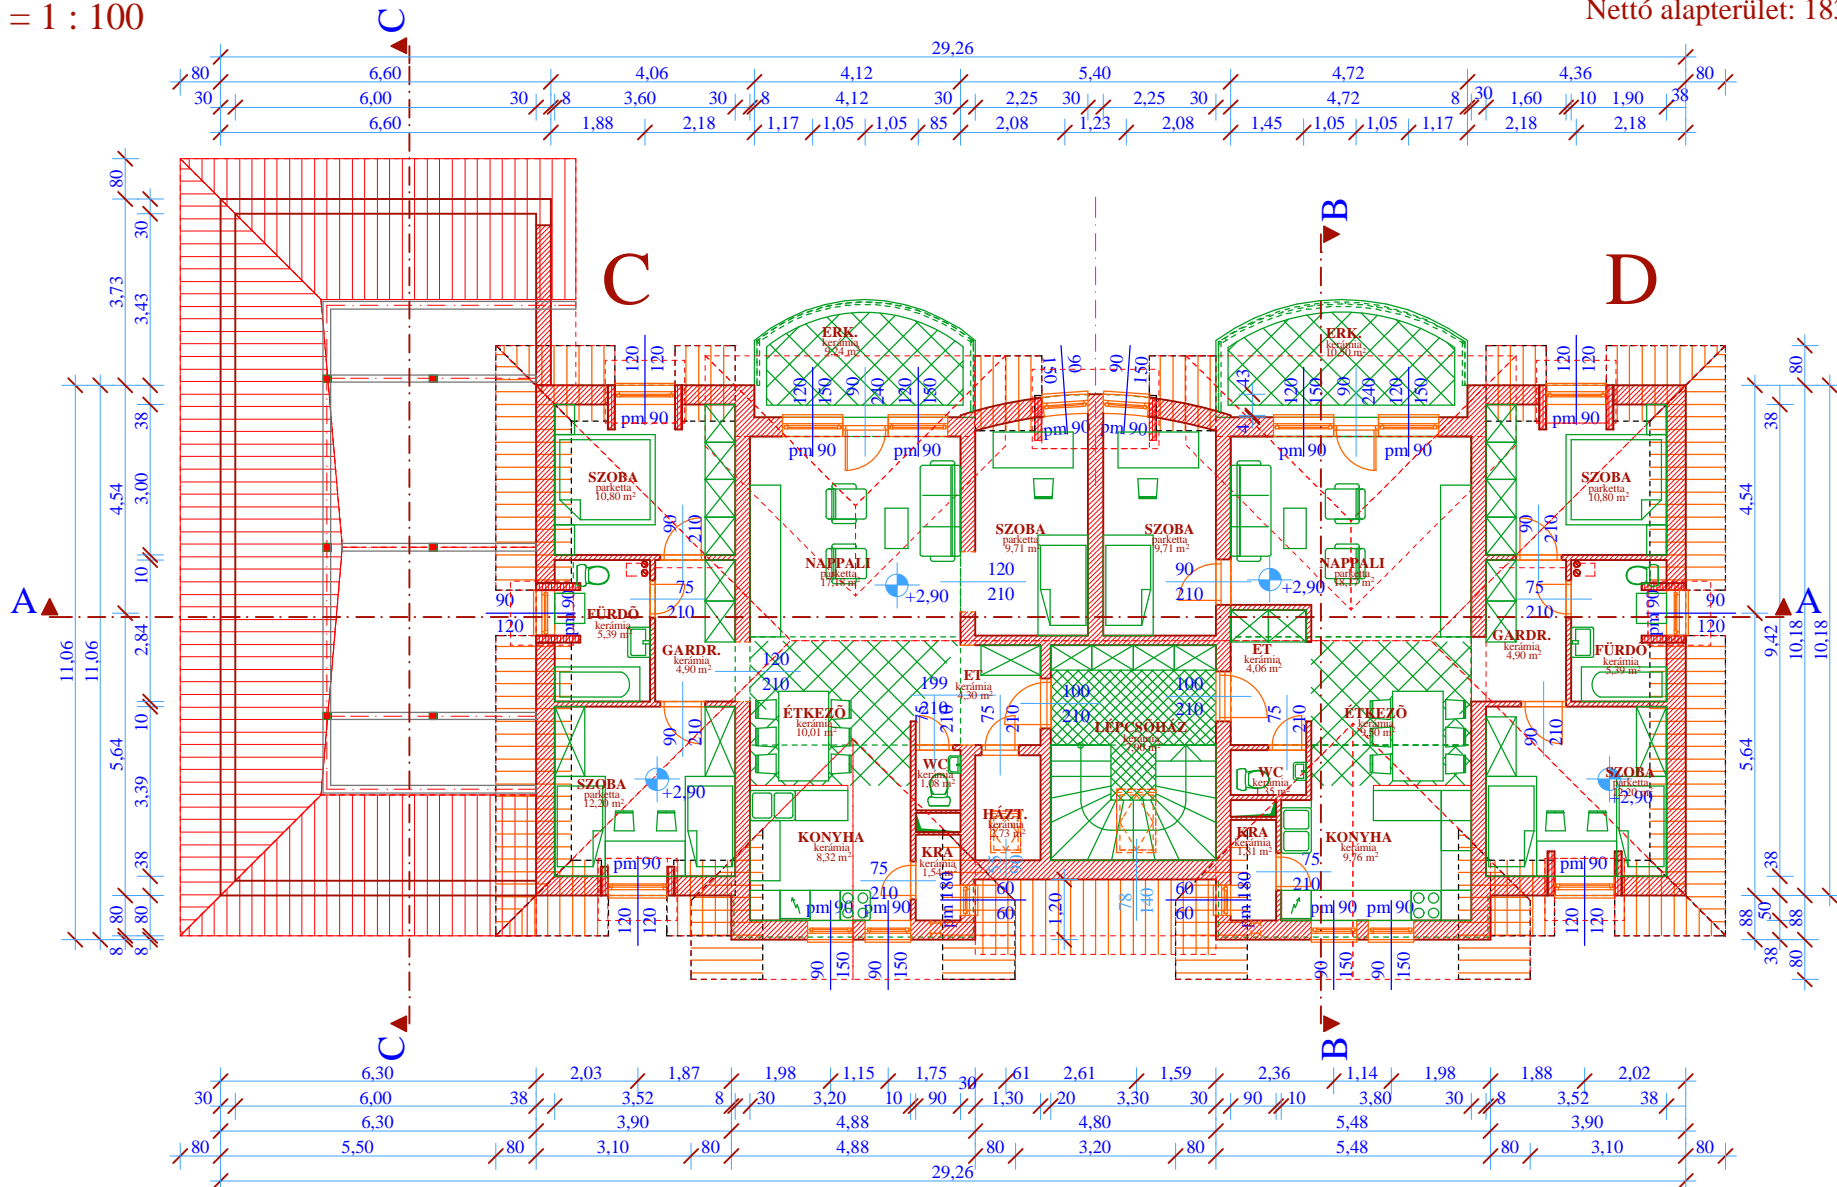

"C" LAKÁS: 88,15 m²

"D" LAKÁS: 87,64 m²

TERVEZŐ:



DELTART
ÉPÍTÉSTERVEZŐ KFT
2890 TATA, ADY ENDRE U. 13.
TEL/FAX: 34 - 482 - 012
E-mail: deltart@mail.mtatvnet.hu

MUNKA MEGNEVEZÉSE:

TÁRSASHÁZ
PÁKOZD,
Hrsz.: 2134/58

ÉPÍTETŐ:

SM & CSL Ingatlanfejlesztési
és Beruházási Kft. 8000.
Székesfehérvár,
Iszka-szentgyörgyi u. 30.

ENGEDÉLYEZÉSI
TERV

ÉPÍTÉSZ:

PÁHY LÁSZLÓ
É-1/11-0067

Rajzoló:
Tanczer Szaboles
építésmérnök

ÉPÜLETGÉPÉSZ:

DÁTUM:

2007. OKT. HÓ

LÉPTÉK:

M = 1 : 100

RAJZSZÁM:

E-3