

JELMAGYARÁZAT

Alaptérképi elemek

- meglevő
- Kormányzati határ
- Belterület határa

Beépítésre szánt területek építési övezetei

- Lke** Kertvárosias lakóterület
- Lf** Falusias lakóterület
- Vt** Településközponti terület
- Gksz** Kereskedelmi szolgáltató gazdasági terület
- G-á** Általános gazdasági terület
- K-ld** Különleges idők otthona terület
- K-mü** Különleges mezőgazdasági üzemi terület
- K-sp** Különleges sport terület
- K-o** Különleges oktatási terület
- K-tem** Különleges temető terület
- K-lov** Különleges lovarda terület
- K-i** Különleges idegenforgalmi terület
- K-m** Különleges múzeum terület

Beépítésre nem szánt területek övezetei

- Közüti közlekedési terület
- Kök** Kötőpályás közlekedési terület
- Z-kk** Közpark
- Z-kp** Közpark
- Ev** Vederdő
- Eg** Gazdasági erdő
- Ek** Közjéleli erdő
- Má** Általános mezőgazdasági terület
- Mk** Kertes mezőgazdasági terület
- Vízgazdálkodási terület, egyben övezeti határ
- Tk** Természetközeli terület
- Kb-mü** Mezőgazdasági üzemi terület
- Kb-e** Megújuló energiatörzsek hasznosításának céljára szolgáló terület
- Kb-st** Strand terület
- Kb-i** Idegenforgalmi terület
- Kb-sp** Sport terület

- Építési övezet, övezet határa
- Szabályozási vonal

Örökségvédelem

- M** Műemlék (műemléki objektum és telke)
- Műemléki környezet
- Régészeti lelőhely határa és lelőhely azonosító
- Nemzeti emlékhely


Táj és természetvédelem

- Natura2000 területek határa
- Országos jelentőségű természetvédelmi terület
- Országos ökológiai hálózat területe, magterület határa
- Országos ökológiai hálózat területe, ökológiai folyosó határa
- Tájérvédelmi szempontból kiemelten kezelendő terület határa

Közlekedés, közművek

- Főút, gyűjtőút tengelye és az 1988/1. tv. 42/A. § szerinti védőtávolsága (kültérület)
- Kerékpárút
- Vasútvonal és az OTEK 38. § (10) szerinti védőtávolsága
- Villamosenergia főelosztó hálózat (feszültségzinttel, védőtávolsággal)
- Villamosenergia főelosztó hálózat (feszültségzinttel, védőtávolsággal)
- Villamosenergia elosztó hálózat (védőtávolsággal/védőtávolság nélkül)
- Nagy-közép nyomású főigazgató gerincelosztó vezeték

PÁKOZD NAGYKÖZSÉG KÜLTERÜLETI SZABÁLYOZÁSI TERVE M = 1:15000

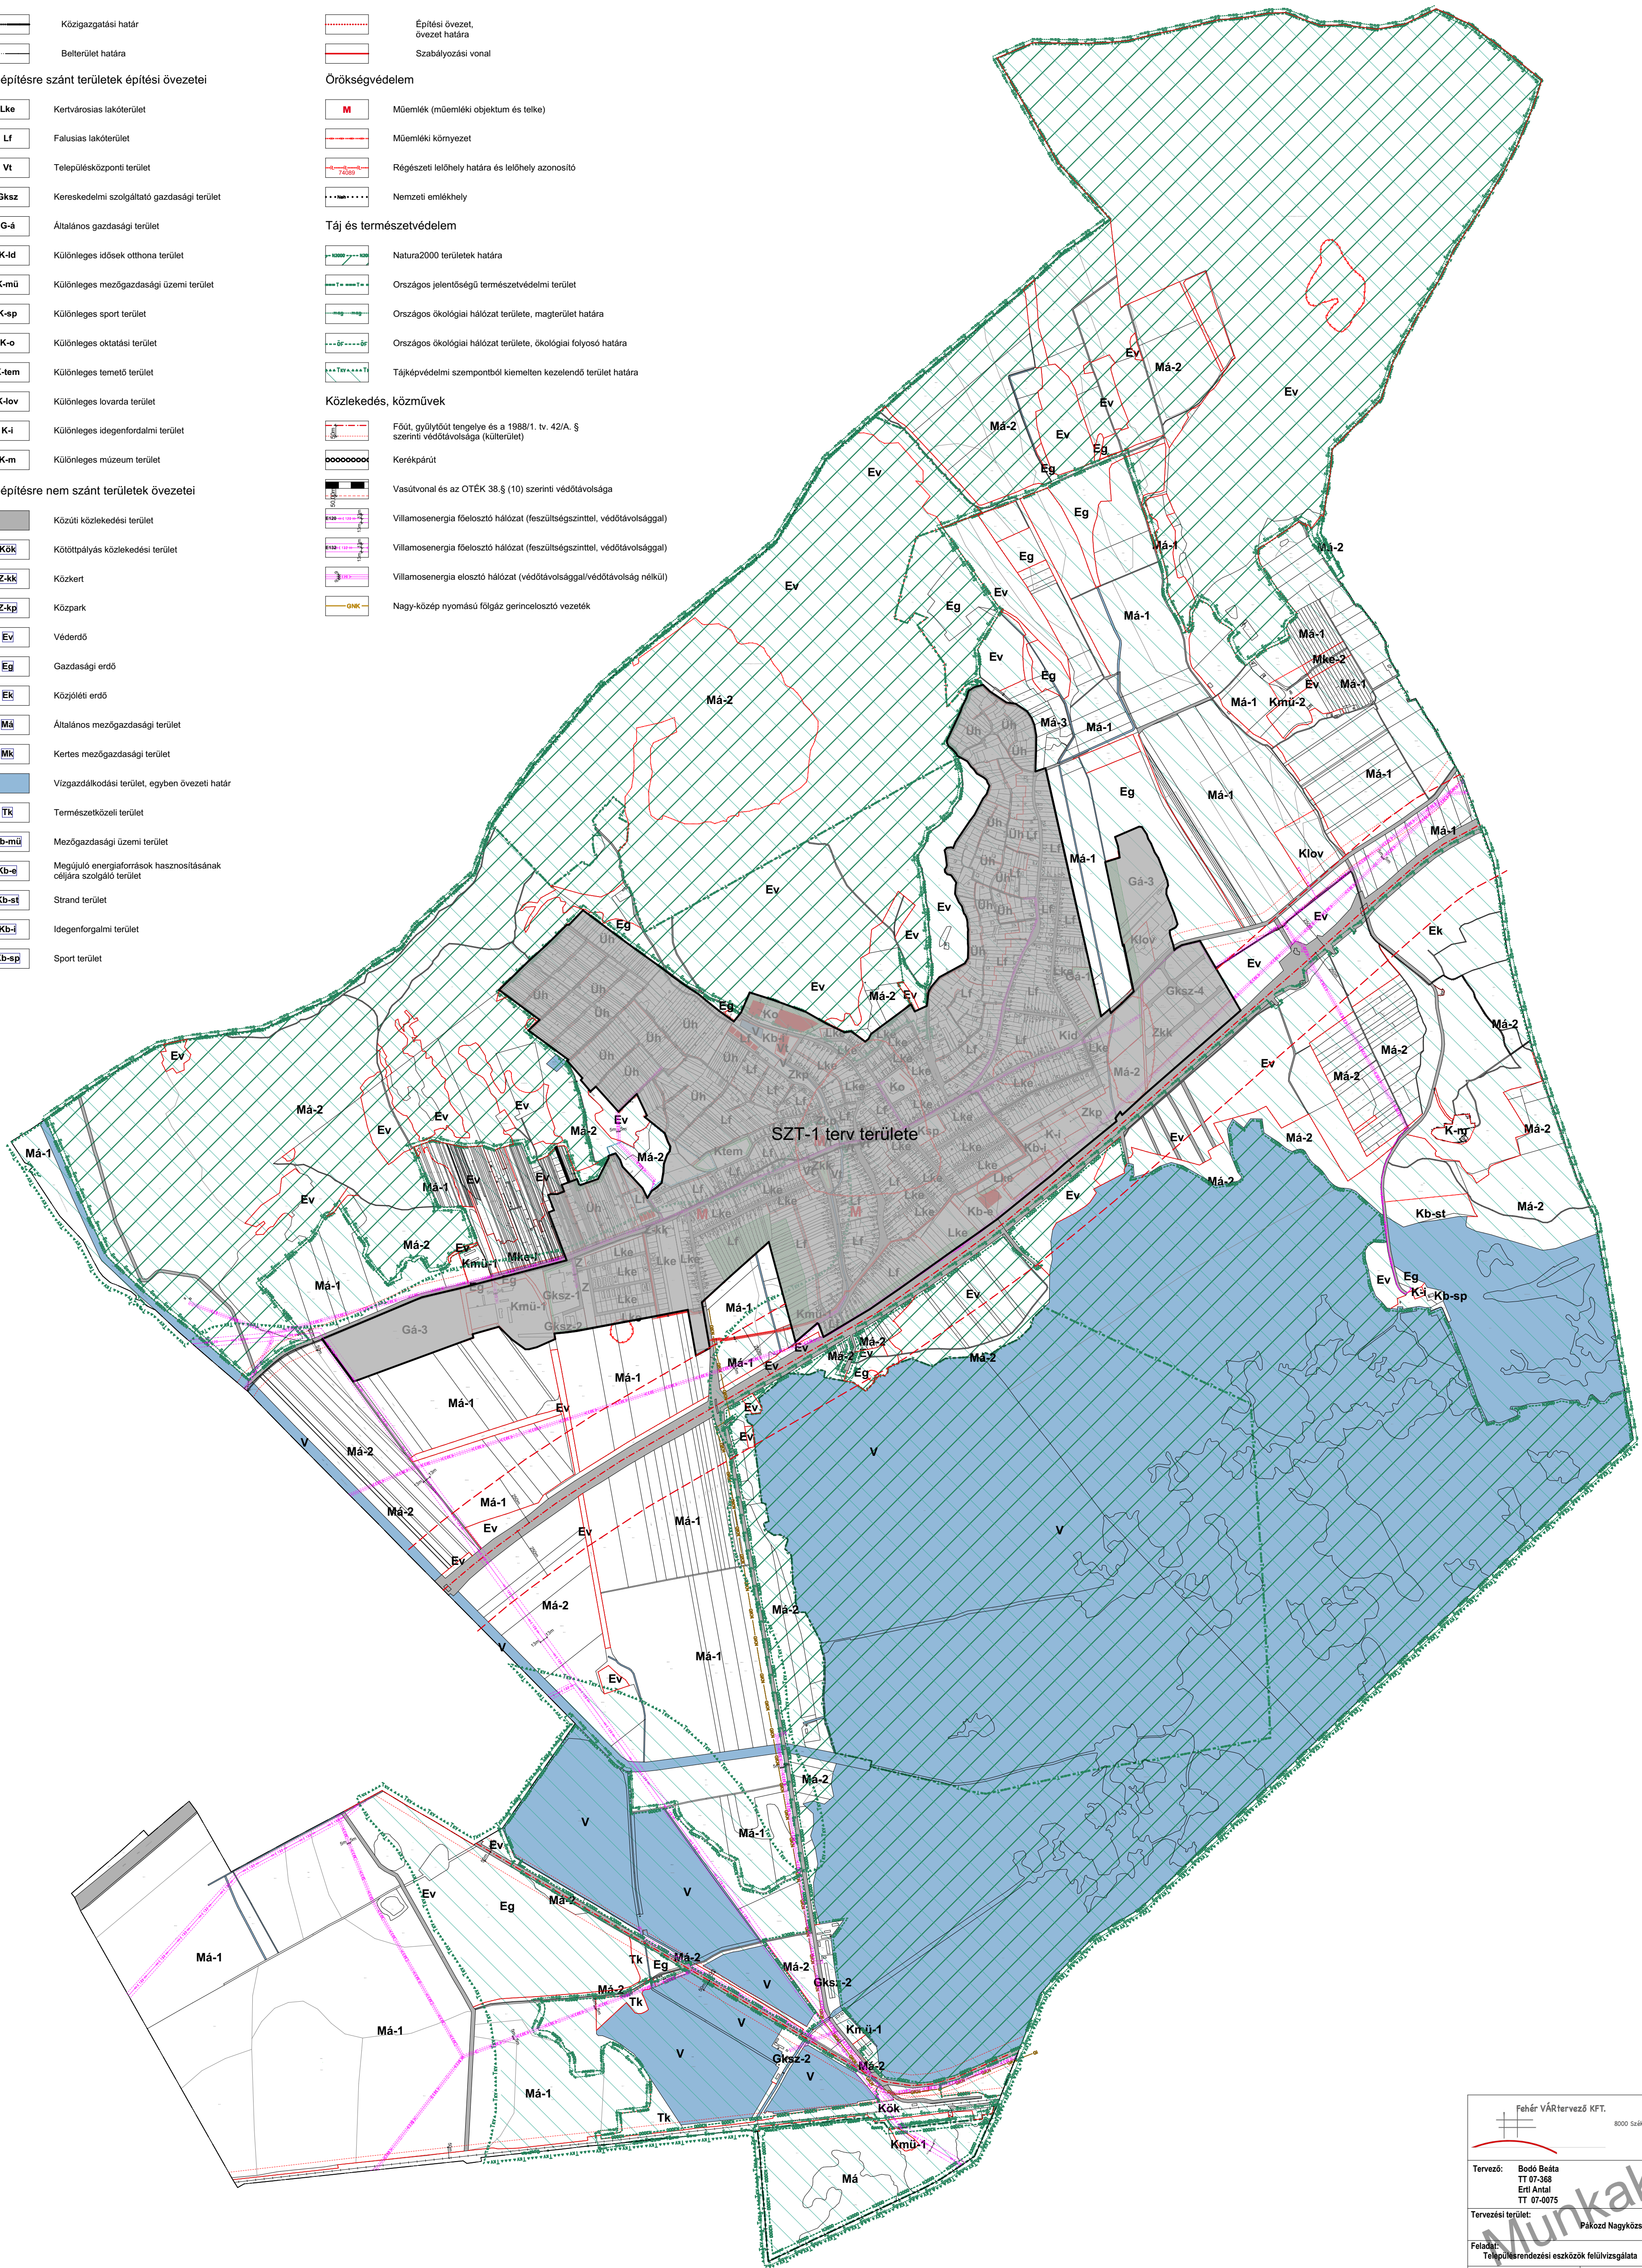

Fehér VÁRtervező KFT. 8000 Székesfehérvár, Rákos utca 22. tel.: +36 70/585 033 email: feher@vartervzo.hu		Rajzszám: SZT-2
Tervező: Bodó Beáta TT 07-388 Ertl Antal TT 07-6075	Megrendelő: Pákozdi Nagyközség Önkormányzata	
Tervezési terület: Pákozdi Nagyközség igazgatási területe		
Feladat: Településrendezési eszközök felülvizsgálata	Rajz címe: külterületi szabályozási terv	
Tervfajta: Véleményezési	Lépték: M=1:15000 (A1)	Kelt: 2018. március