

JELKULCS

Alaptérképi elemek

| | | | |
|--|---------------------|--|-----------|
| | megelevő | | tervezett |
| | Közigazgatási határ | | |
| | Belterület határa | | |

Területfelhasználási módok

Beépítésre szánt területek

| | | |
|--|--|--|
| | | Kertvárosias lakóterület |
| | | Falusias lakóterület |
| | | Településközponti terület |
| | | Kereskedelmi szolgáltató gazdasági terület |
| | | Általános gazdasági terület |
| | | Hévígházhasználati terület |
| | | Különleges temető terület |
| | | Különleges oktatási terület |
| | | Különleges sport terület |
| | | Különleges idősek otthona terület |
| | | Különleges lovarda terület |
| | | Mezőgazdasági üzemi terület |
| | | Idegenforgalmi terület |
| | | Múzeum terület |

Beépítésre nem szánt területek

| | | |
|--|--|---|
| | | Közüti közlekedési terület |
| | | Közpályás közlekedési terület |
| | | Véderdő |
| | | Gazdasági erdő |
| | | Közjóléti erdő |
| | | Közpark |
| | | Közpark |
| | | Természetközeli terület |
| | | Általános mezőgazdasági terület |
| | | Kertes mezőgazdasági terület |
| | | Vízgazdálkodási terület |
| | | Beépítésre nem szánt mezőgazdasági üzemi terület |
| | | Megújuló energiaforrások hasznosításának céljára szolgáló terület |
| | | Strand terület |
| | | Idegenforgalmi terület |
| | | sport terület |

Művi értékelem

| | |
|--|--|
| | Régészeti érték terület határa / azonosító |
| | Régészeti lelőhely határa / lelőhely azonosító |
| | Műemlék |
| | Műemlék jelentőségű terület határa |
| | Nemzeti emlékhely |

Táj- és természetvédelem

| | |
|--|--|
| | Natura 2000 terület határa és területe |
| | Országos jelentőségű természetvédelmi emlék és védett természeti érték |
| | Országos ökológiai hálózat - magterület határa |
| | Országos ökológiai hálózat - ökológiai folyosó határa |
| | Tájvédelmi terület határa |
| | Helyi jelentőségű védett természeti emlék (ingóköv) |

Közlekedés

| | |
|--|--|
| | Gyorsforgalmi út |
| | Főút |
| | Országos mellékút |
| | Helyi gyűjtőtű |
| | Fontosabb szintbeli közúti csomópont |
| | Fontosabb szintbeli közúti csomópont (láthatatlan tervezett) |
| | Kerékpárút |
| | jelentős közhasználatú parkolóhely |

Közpályás közlekedés


| | |
|--|--------------|
| | Vasút |
| | Vasútállomás |

Közművek

| | |
|--|--|
| | Villamosenergia fűelőző hálózat |
| | Szténnyvíz főgyűjtő csatorna |
| | Szténnyvíz-átvitelő |
| | Ivóvíz gerincvezeték |
| | Erozio-, defláció érzékeny terület határa/területe |
| | Vízmű |
| | Középnomású földgáz gerinc- elosztóvezeték |

Intézményi jelek

| | |
|--|----------------------|
| | Igazgatási központ |
| | Kereskedelmi központ |
| | Kulturális központ |
| | Oktatási központ |
| | Egyházi központ |
| | Egészségügyi központ |
| | Sport központ |
| | Kiránduló központ |
| | Strand terület |
| | Kikötő |
| | Temető |

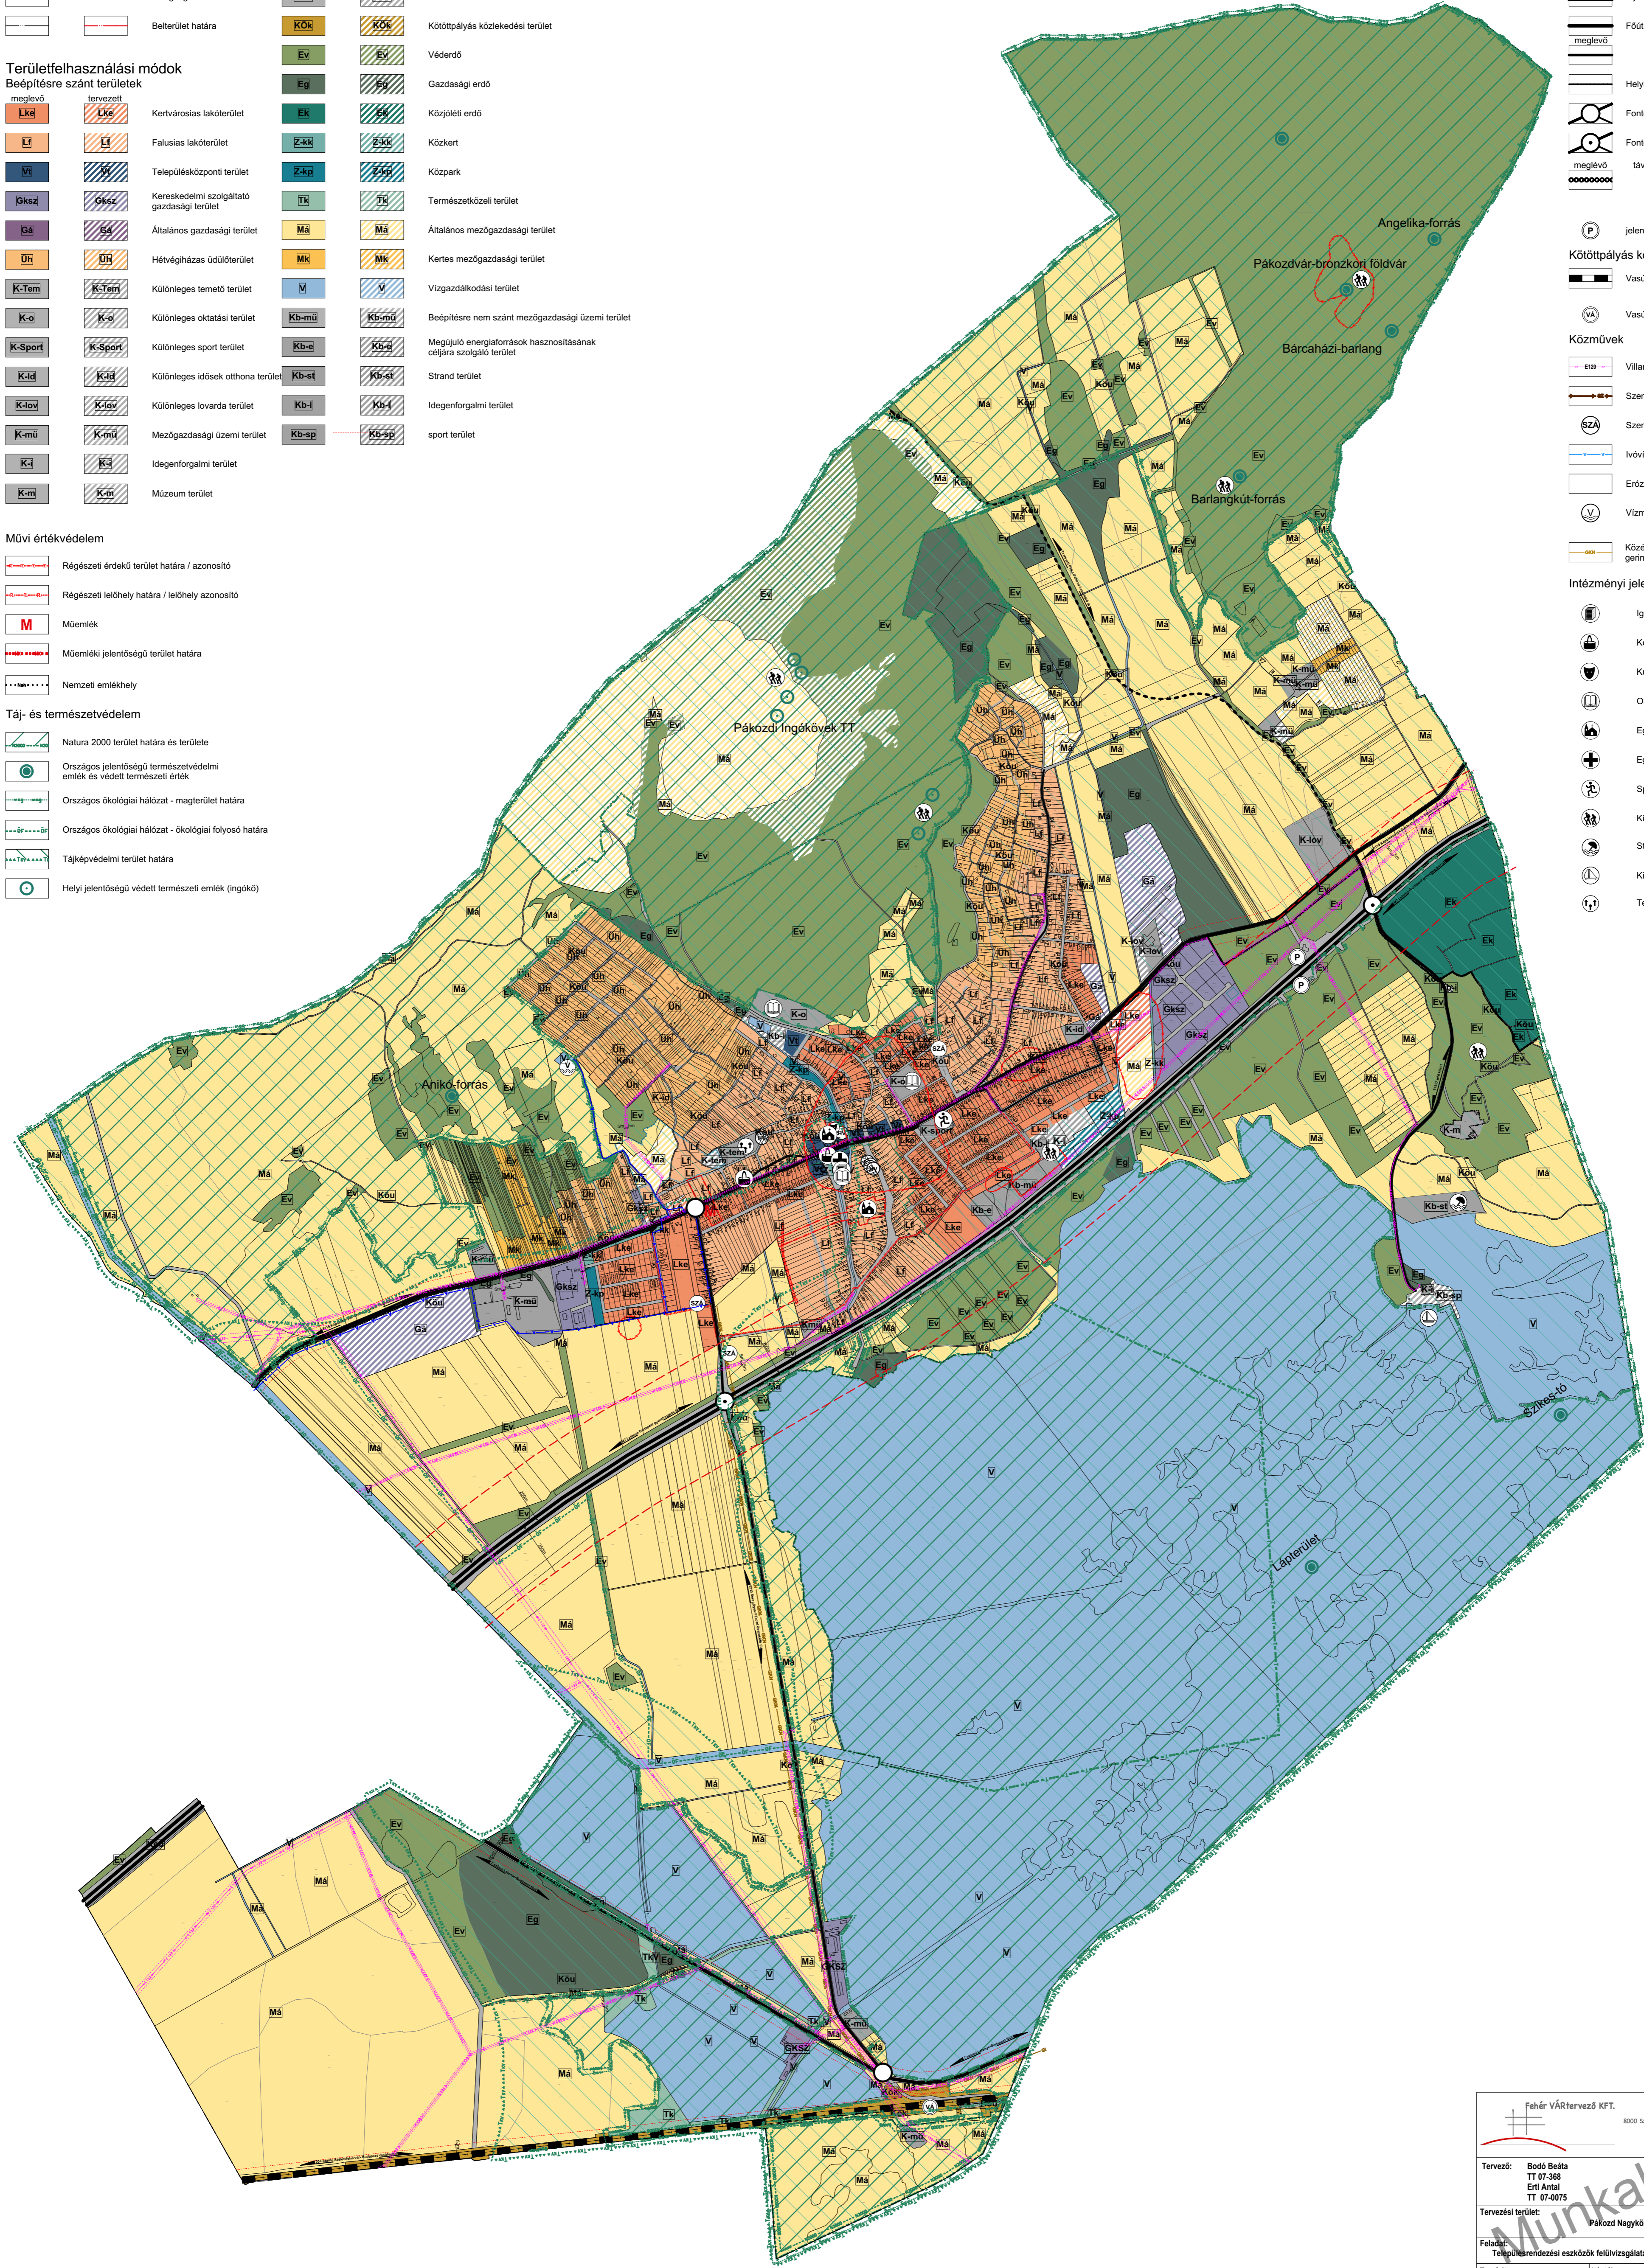

| | | |
|--|---|----------------------------|
| Fehér VÁRtervező KFT. 8000 Székesfehérvár, Rákos utca 22. tel.: +36 70/985 0313 email: feher@varterv.hu | | Rajzszám: TSZT-1 |
| Tervező: Bodó Beáta TT 07-388 Ertl Antal TT 07-0075 | Megrendelő: Pákozd Nagyközség Önkormányzata | |
| Tervezési terület: Pákozd Nagyközség igazgatási területe | | |
| Feladat: Településrendezési eszközök felülvizsgálata | Rajz címe: szerkezeti terv | |
| Tervfajta: Véleményezési | Lépték: M=1:15000 (A1) | Kelt: 2018. március |