

PÁKOZD TELEPÜLÉSSZERKEZETI TERV M = 1:15000

- JELKULCS**
Alaptérképi elemek
- meglévő tervezett
 - Közigazgatási határ
 - Belterület határa


- Területfelhasználási módok**
Beépítésre szánt területek
- Lka** Kertvárosias lakóterület
 - Lf** Falusias lakóterület
 - Li** Településközponti terület
 - Gksz** Kereskedelmi szolgáltató gazdasági terület
 - Ga** Általános gazdasági terület
 - Üh** Hétvégházias üdülőterület
 - K-Tem** Különleges temető terület
 - K-o** Különleges oktatási terület
 - K-Sport** Különleges sport terület
 - K-id** Különleges idősek otthona terület
 - K-lov** Különleges lovarda terület
 - K-mü** Mezőgazdasági üzemi terület
 - K4** Idegenforgalmi terület
 - K-m** Múzeum terület

- Művi értékvédelem**
- Régészeti lelőhely határa / lelőhely azonosító
 - M** Műemlék
 - Műemlék környezet határa
 - Nemzeti emlékhely
 - Helyi értékvédelmi terület határa
 - Helyi védelem alatt álló épület

- Táj- és természetvédelem**
- Natura 2000 terület határa és területe
 - Országos jelentőségű természetvédelmi emlék és védett természeti érték
 - Országos ökológiai hálózat - magterület határa
 - Országos ökológiai hálózat - ökológiai folyosó határa
 - Tájképvédelmi terület határa
 - Helyi jelentőségű védett természeti emlék (ingókő)
 - Helyi védelemre javasolt természeti terület
 - Országos jelentőségű természetvédelmi terület határa

- Beépítésre nem szánt területek**
- Köü** Közüli közlekedési terület
 - KÖk** Közútpályás közlekedési terület
 - Ev** Véderdő
 - Eg** Gazdasági erdő
 - EK** Közéleleti erdő
 - Z-kk** Közéleleti erdő
 - Z-kp** Közéleleti erdő
 - TK** Természetközeli terület
 - Má** Általános mezőgazdasági terület
 - Mk** Kertes mezőgazdasági terület
 - V** Vizgazdálkodási terület
 - Kb-mü** Beépítésre nem szánt mezőgazdasági üzemi terület
 - Kb-e** Megújuló energiaforrások hasznosításának céljára szolgáló terület
 - Kb-s** Strand terület
 - Kb-l** Idegenforgalmi terület
 - Kb-sp** sport terület

- Közlekedés**
- Gyorsforgalmi út és védőtávolsága
 - Főút
 - Helyi gyűjtőút
 - Fontosabb szintbeli közúti csomópont
 - Fontosabb különleges gyorsforgalmi úti csomópont
 - Kerékpárút
 - jelentős közhasználatú parkolóhely
- Közúti közlekedés**
- Vasút
 - Vasútállomás
- Légi közlekedés**
- Kirepülési felület határa
 - Küpos felület határa
 - Havária esetre vonatkozó megközelítési terület határa
- Közművek**
- Villamosenergia főelosztó hálózat
 - Szennyvíz főgyűjtő csatorna
 - Szennyvíz-átemelő
 - Ivóvíz gerincvezeték
 - Erdő-, defláció érzékeny terület határa/területe
 - Vízű
 - Középnomású földgáz gerinc elosztóvezeték
 - Nagynomású földgáz gerinc elosztóvezeték
- Intézményi jelek**
- Igazgatási központ
 - Kereskedelmi központ
 - Kulturális központ
 - Oktatási központ
 - Egyházi központ
 - Egészségügyi központ
 - Sport központ
 - Kiránduló központ
 - Strand terület
 - Kikötő
 - Temető

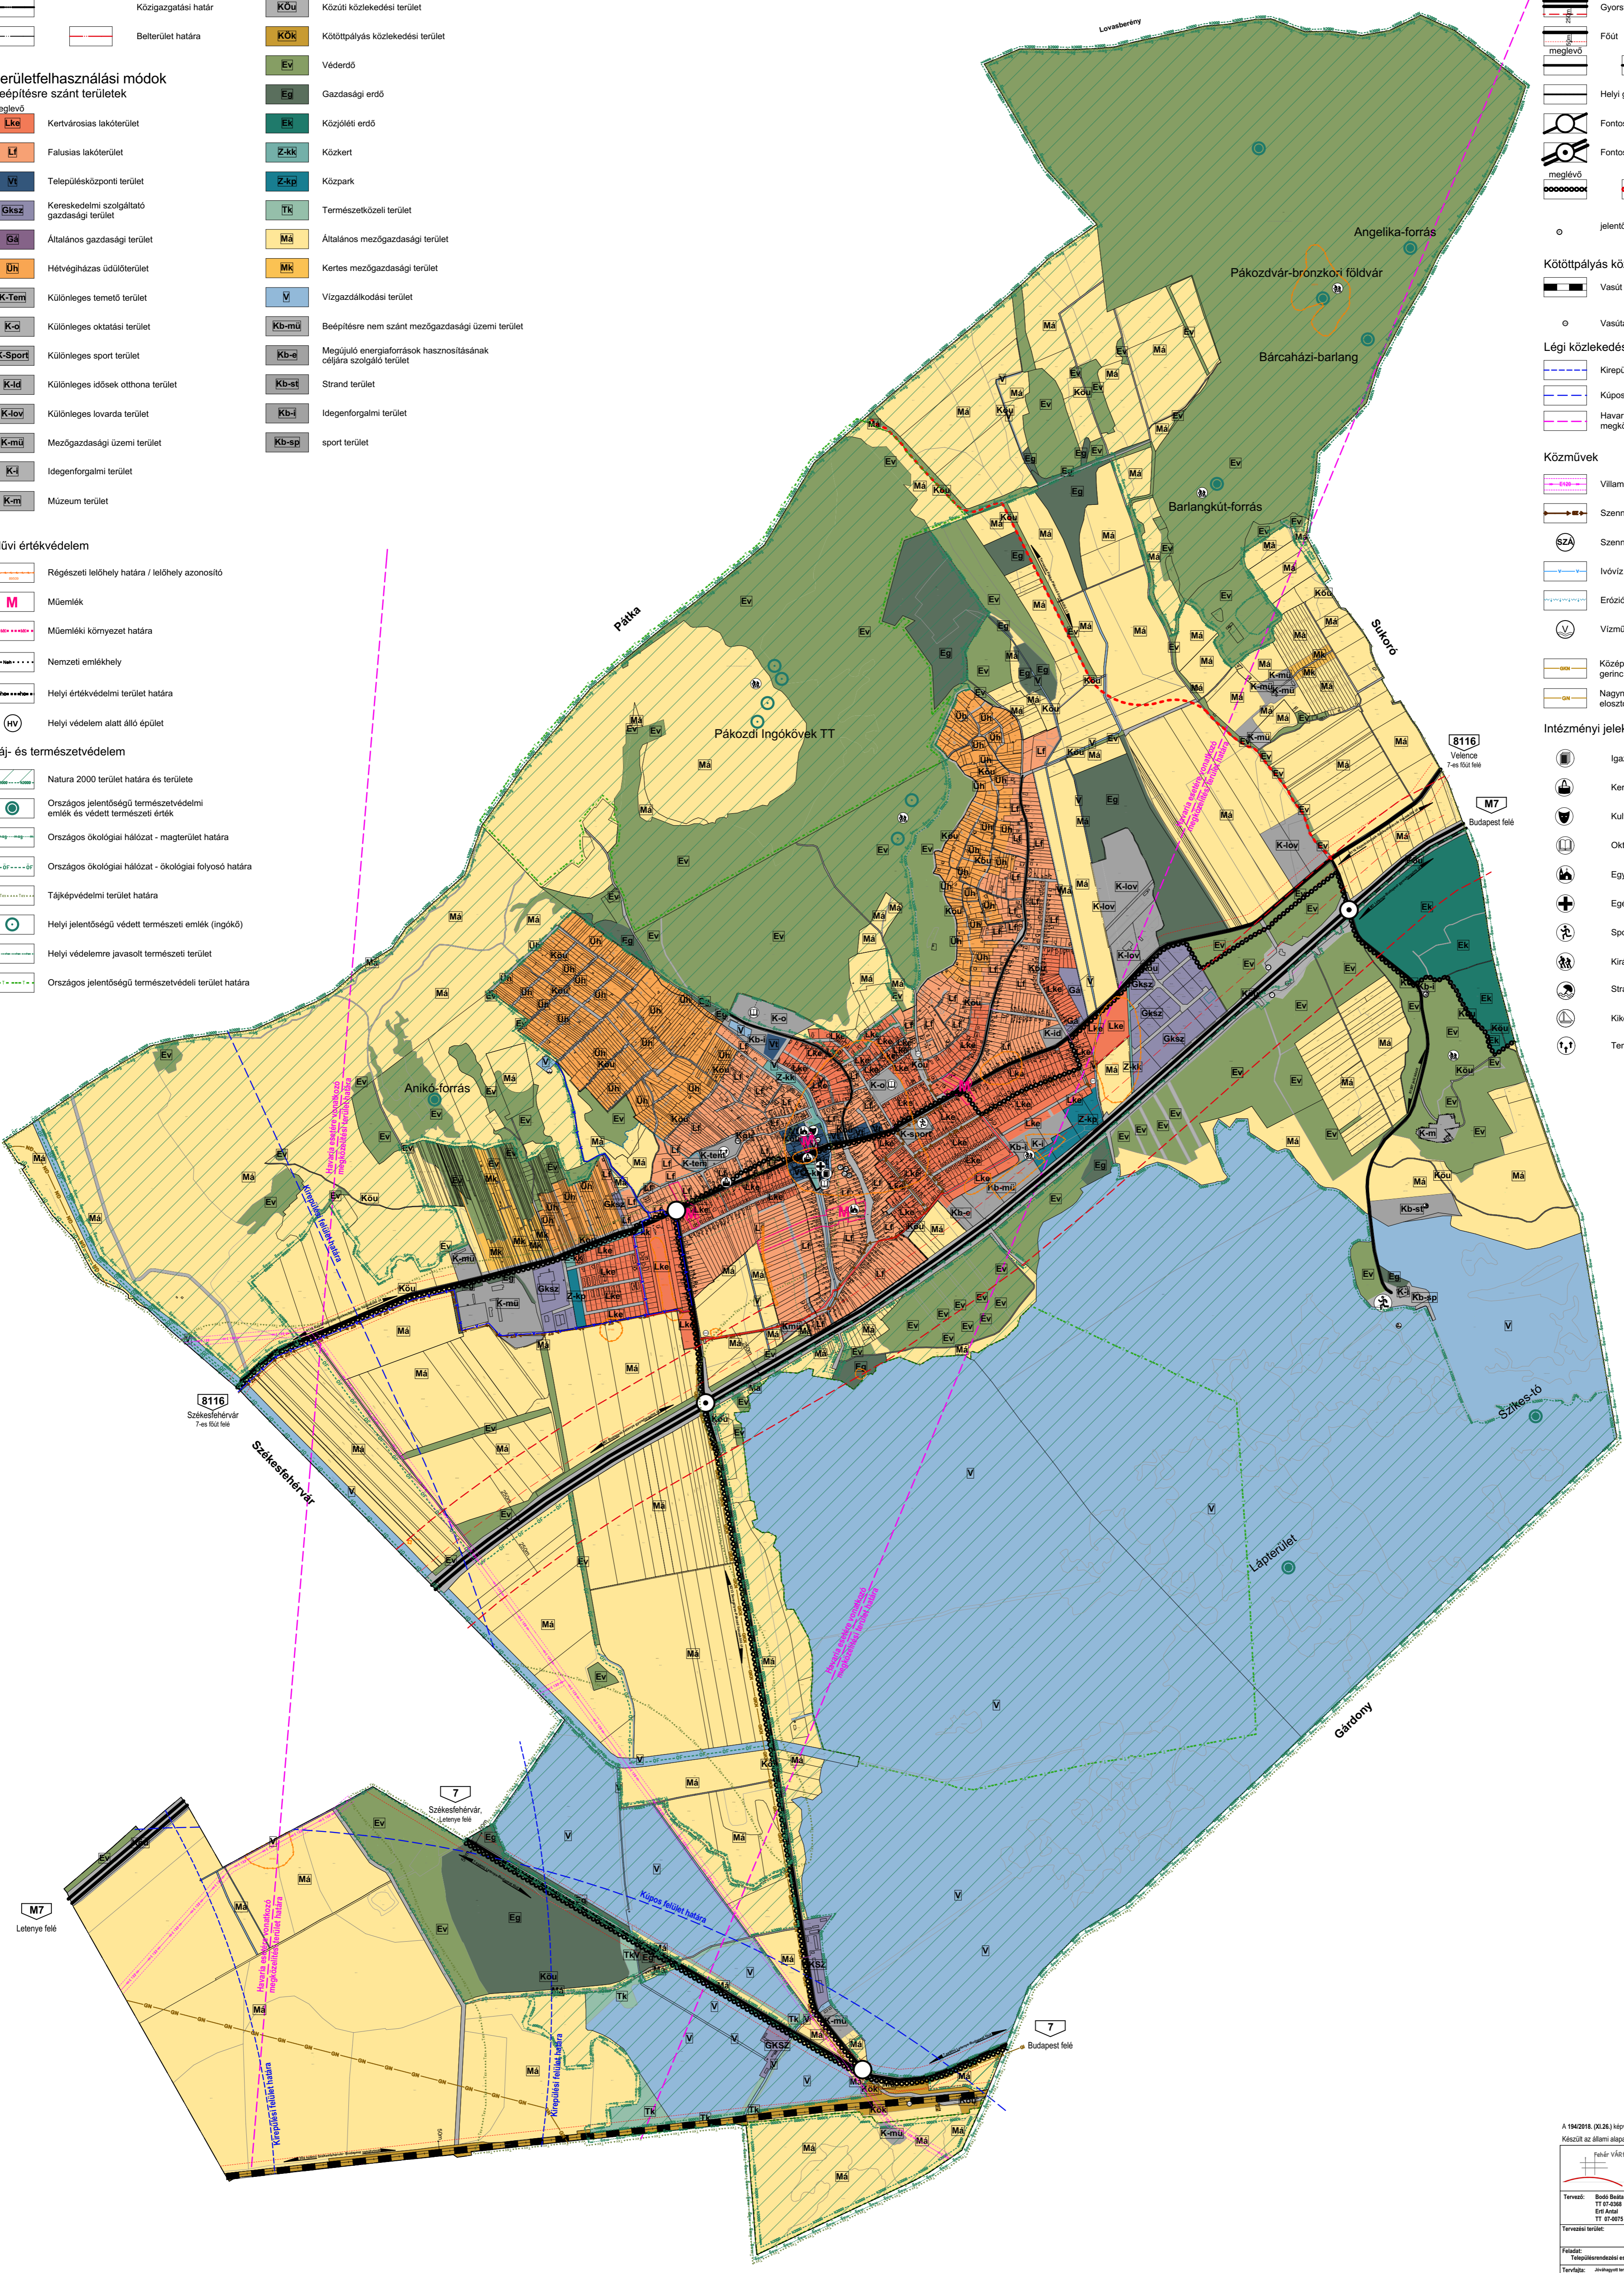

A 1942/18. (II.26.) képviselői testületi határozat 1. melléklete
Készült az állami alapadatok felhasználásával.

Pákozd Városi Önkormányzat		Rajzasám: TSZT-1	
Tervező: Bodó Balázs TT 07-2018 014 Árvány TT 07-2019	Megrendelő: Pákozd Nagyközségi Önkormányzata	Rajz cím: szervezeti terv	
Tervezési terv: Pákozd Nagyközségi Igazgatási területe			
Feladat: Településrendezési eszközök felülvizsgálata	Rajz címe: szervezeti terv		
Tervező: szervezeti terv	Lépték: M=1:15000 (A1)	Kelt: 2018. november	