

JELKULCS

Alaptérképi elemek	meglévő	tervezett
Közigazgatási határ		
Belterület határa		

Területfelhasználási módok

Beépítésre szánt területek	meglévő	tervezett
Lke Kertvárosias lakóterület		
Lf Falusias lakóterület		
Vt Településközponti terület		
Gksz Kereskedelmi szolgáltató gazdasági terület		
Gá Általános gazdasági terület		
Üh Hétvégházias üdülőterület		
K-Tem Különleges temető terület		
K-o Különleges oktatási terület		
K-Sport Különleges sport terület		
K-id Különleges idők otthona terület		
K-lov Különleges lovarda terület		
K-mü Mezőgazdasági üzemi terület		
K-i Idegenforgalmi terület		
K-m Múzeum terület		

Művi értékvédelem

Régészeti lelőhely határa / lelőhely azonosító	Műemlék
Műemléki környezet határa	Nemzeti emlékhely
Helyi értékvédelmi terület határa	Helyi védelem alatt álló épület

Táj- és természetvédelem

Natura 2000 terület határa és területe	Országos jelentőségű természetvédelmi emlék és védett természeti érték
Országos ökológiai hálózat - magterület határa	Országos ökológiai hálózat - ökológiai folyosó határa
Tájképvédelmi terület határa	Helyi jelentőségű védett természeti emlék (ingókő)
Helyi védelemre javasolt természeti terület	Országos jelentőségű természetvédelmi terület határa

Beépítésre nem szánt területek

KÖu Kőuti közlekedési terület	Ev Védődő
KÖk Kötőpályás közlekedési terület	Eg Gazdasági erdő
Ek Közlekedési erdő	Z-kk Közkert
Z-kp Közpark	TK Természetközeli terület
Má Általános mezőgazdasági terület	Mk Kertes mezőgazdasági terület
V Vízgazdálkodási terület	Kb-mü Beépítésre nem szánt mezőgazdasági üzemi terület
Kb-e Megújuló energiaforrások hasznosításának céljára szolgáló terület	Kb-st Strand terület
Kb-i Idegenforgalmi terület	Kb-sp sport terület

Közlekedés

Gyorsforgalmi út és védőtávolsága	Főút
Országos mellékút	Helyi gyűjtőt
Fontosabb szintbeli közúti csomópont	Fontosabb külszíni gyorsforgalmi úti csomópont
Kerékpárút	jelentős közhasználatú parkolóhely

Kötőpályás közlekedés

Vasút	Vasútállomás
-------	--------------

Légi közlekedés


Kirepülési terület határa	Kúpos terület határa
Havarria esélésre vonatkozó megközelítési terület határa	

Közművek

Villamosenergia fűtőszóró hálózat	Szennyvíz főgyűjtő csatorna
Szennyvíz-átvezető	Ivóvíz gerincvezeték
Erózió-, defláció érzékeny terület határa/területe	Vízű
Középnomású földgáz gerinc elosztóvezeték	Nagynomású földgáz gerinc elosztóvezeték

Intézményi jelek

Igazgatási központ	Kereskedelmi központ
Kulturális központ	Oktatási központ
Egyházi központ	Egészségügyi központ
Sport központ	Kiránduló központ
Strand terület	Kikötő
Temető	

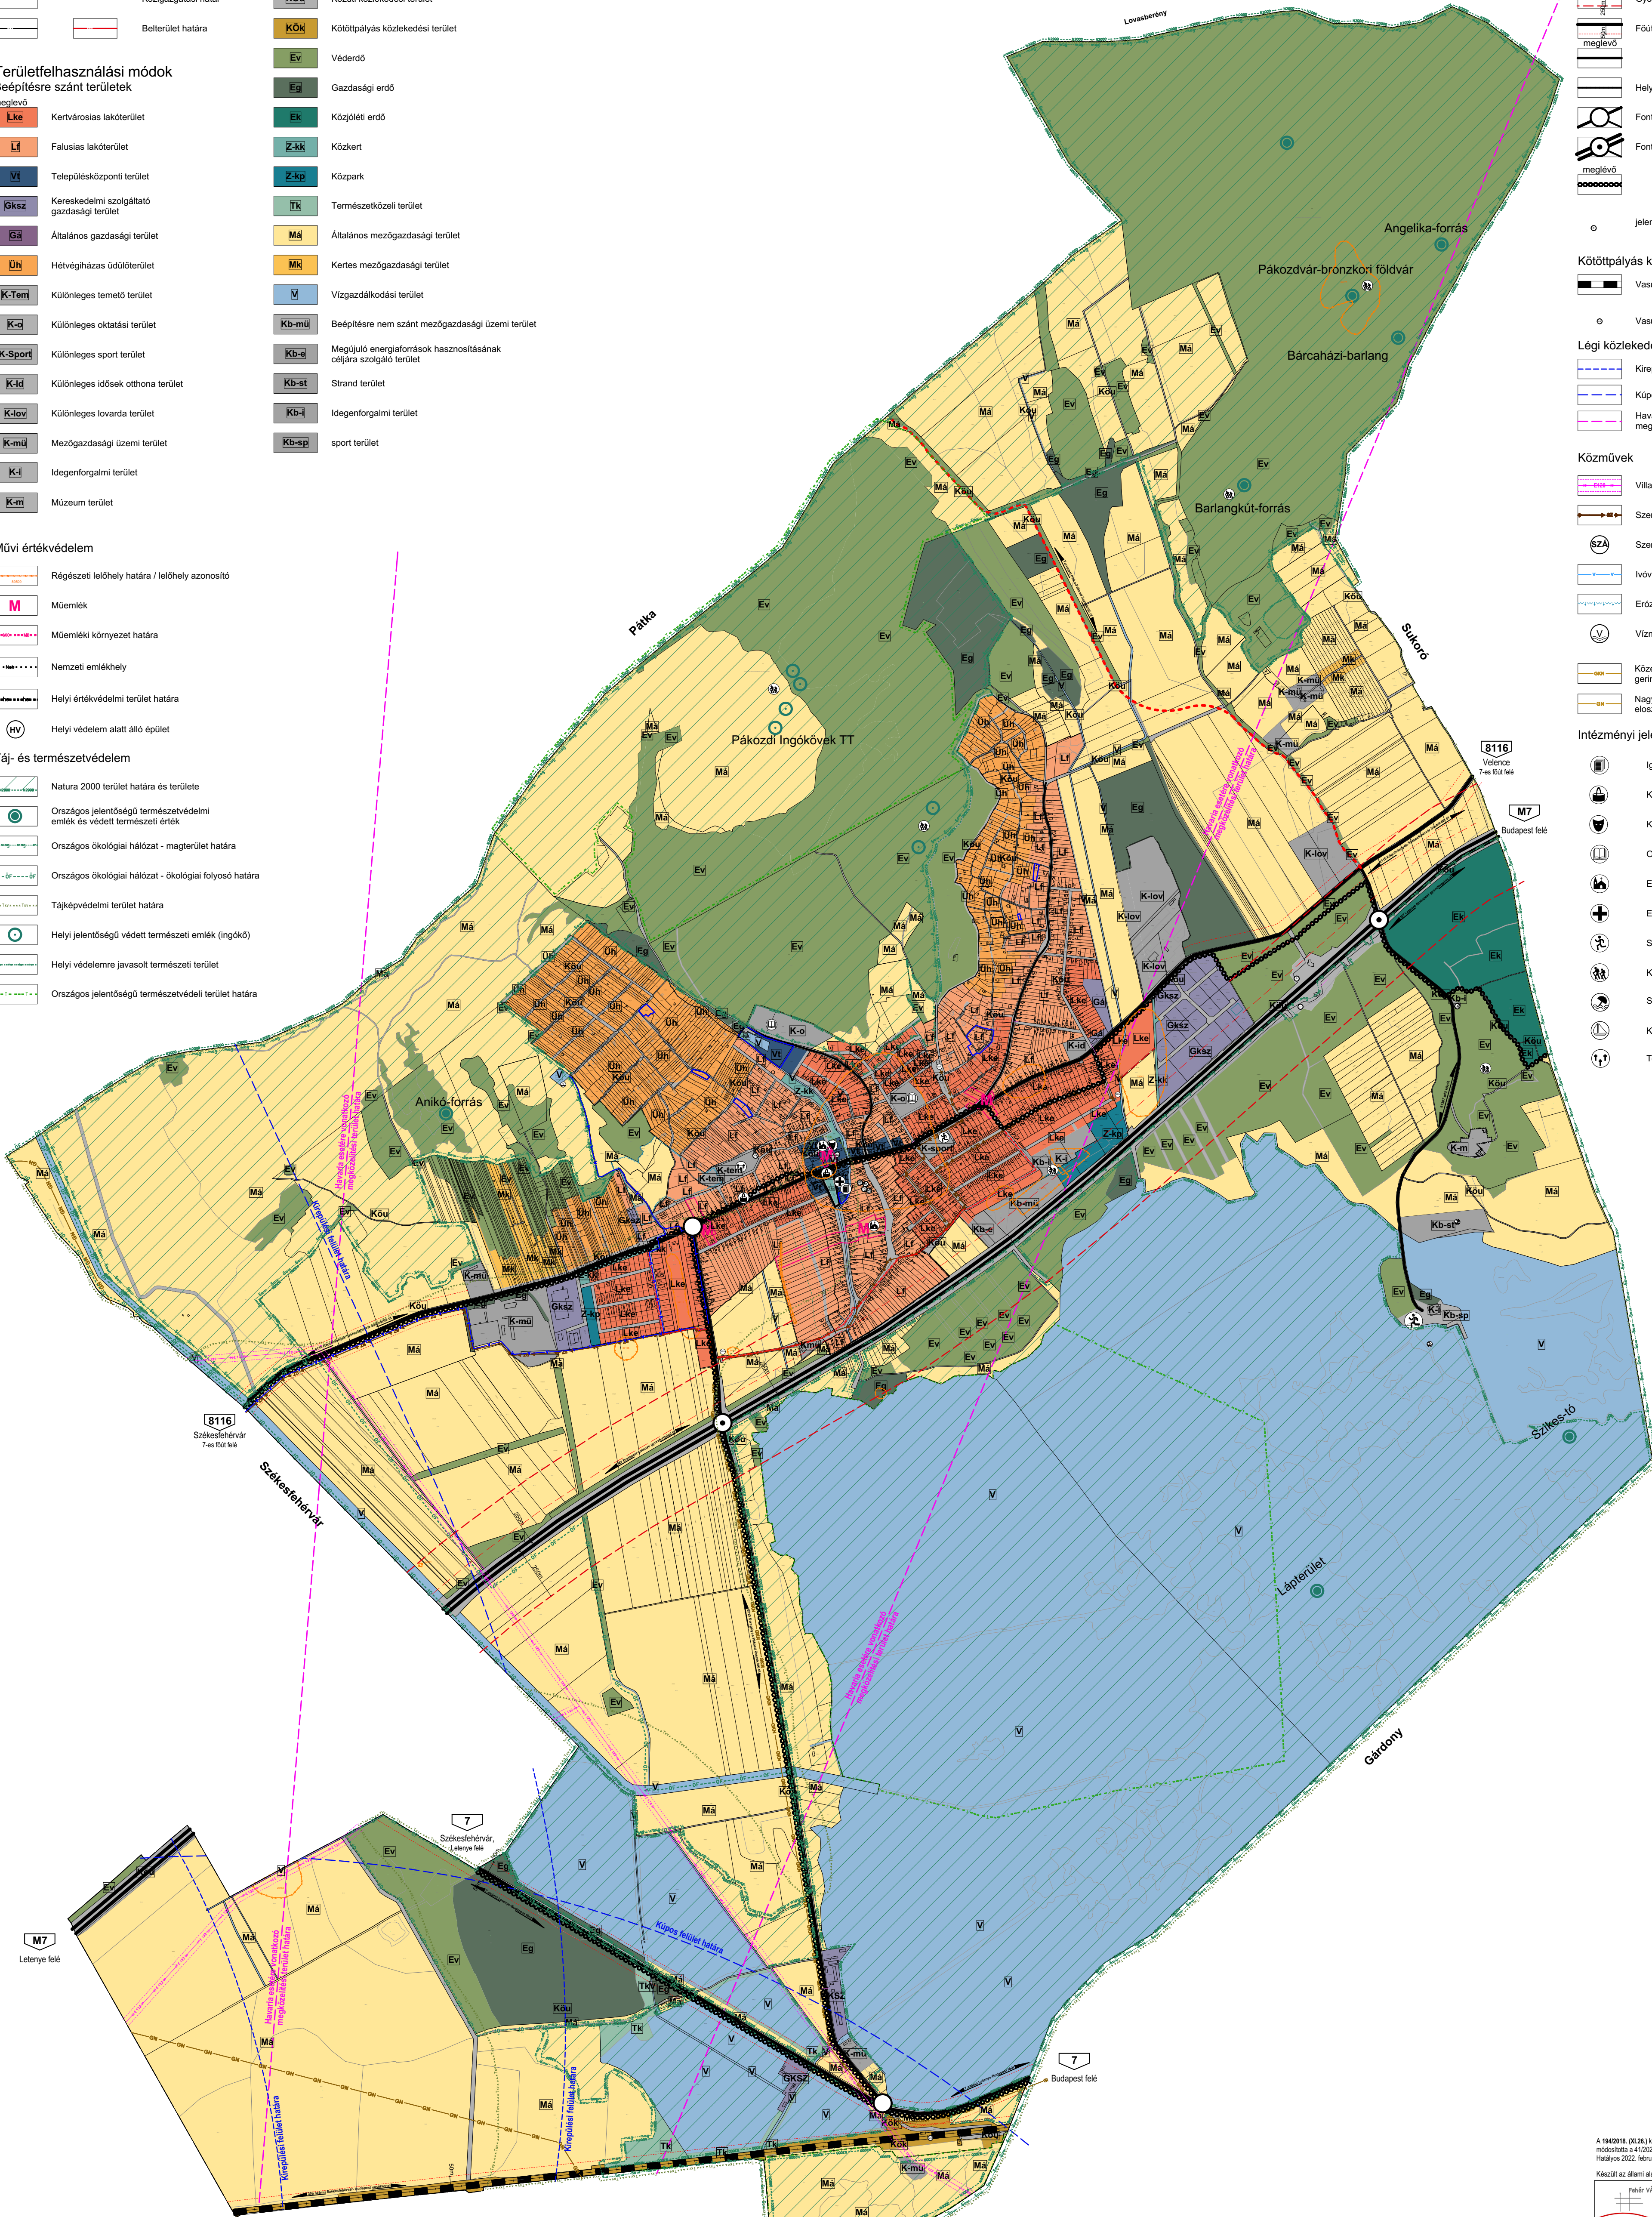

A 194/2018. (XII.26.) korm. rendelettel módosított 1. melléklete Helyi önkormányzatoké		Készült az állami alapadatok felhasználásával	
Főút: Vártervező KFT. Tervező: Bódi Balázs Értékelő: Bódi Balázs Tervező: Bódi Balázs		Rajzozott: TSZT-1 Megrendelő: Pákozd Nagyközségi Önkormányzata	
Főút: Pákozd Nagyközségi Önkormányzata		Rajz címe: szakszerű terv	
Tervező: Jánosgyőri terv		Lépték: 1:15000 (A1)	
Készült: 2022. február 7.		Kelt: 2022. február 7.	