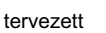


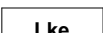
 
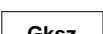
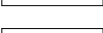
 
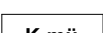
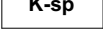
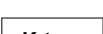
PÁKOZD NAGYKÖZSÉG KÜLTÉRÜLETI SZABÁLYOZÁSI TERVE M = 1:15000

JELMAGYARÁZAT

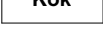
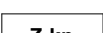
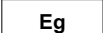
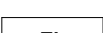
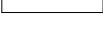
 
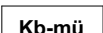
Alaptérképi elemek

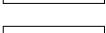
 
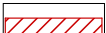
		
		
		

Beépítésre szánt területek építési övezetei

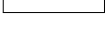
	Kertvárosias lakóterület
	Falusias lakóterület
	Településközponti terület
	Kereskedelmi szolgáltató gazdasági terület
	Általános gazdasági terület
	Különleges idősek otthona terület
	Különleges mezőgazdasági üzemi terület
	Különleges sport terület
	Különleges oktatási terület
	Különleges temető terület
	Különleges lovarda terület
	Különleges idegenforgalmi terület
	Különleges múzeum terület

Beépítésre nem szánt területek övezetei

	Közüli közlekedési terület
	Kötőpályás közlekedési terület
	Közkert
	Közpark
	Véderdő
	Gazdasági erdő
	Közléti erdő
	Általános mezőgazdasági terület
	Kertes mezőgazdasági terület
	Vizgazdálkodási terület, egyben övezeti határ
	Természetközeli terület
	Mezőgazdasági üzemi terület
	Megújuló energiaforrások hasznosításának céljára szolgáló terület
	Strand terület
	Idegenforgalmi terület
	Sport terület

	Építési övezet, övezet határa
	Szabályozási vonal
	Szabályozási szélesség
	Építési hely
	Javasolt telekhatár
	Út céljára fenntartott terület határa

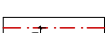
 
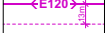
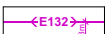
Örökségvédelem

	Műemlék (műemléki objektum és telke)
	Műemléki környezet
	Régészeti lelőhely határa és lelőhely azonosító
	Nemzeti emlékhely
	Helyi értékvédelmi terület határa

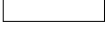
Táj és természetvédelem

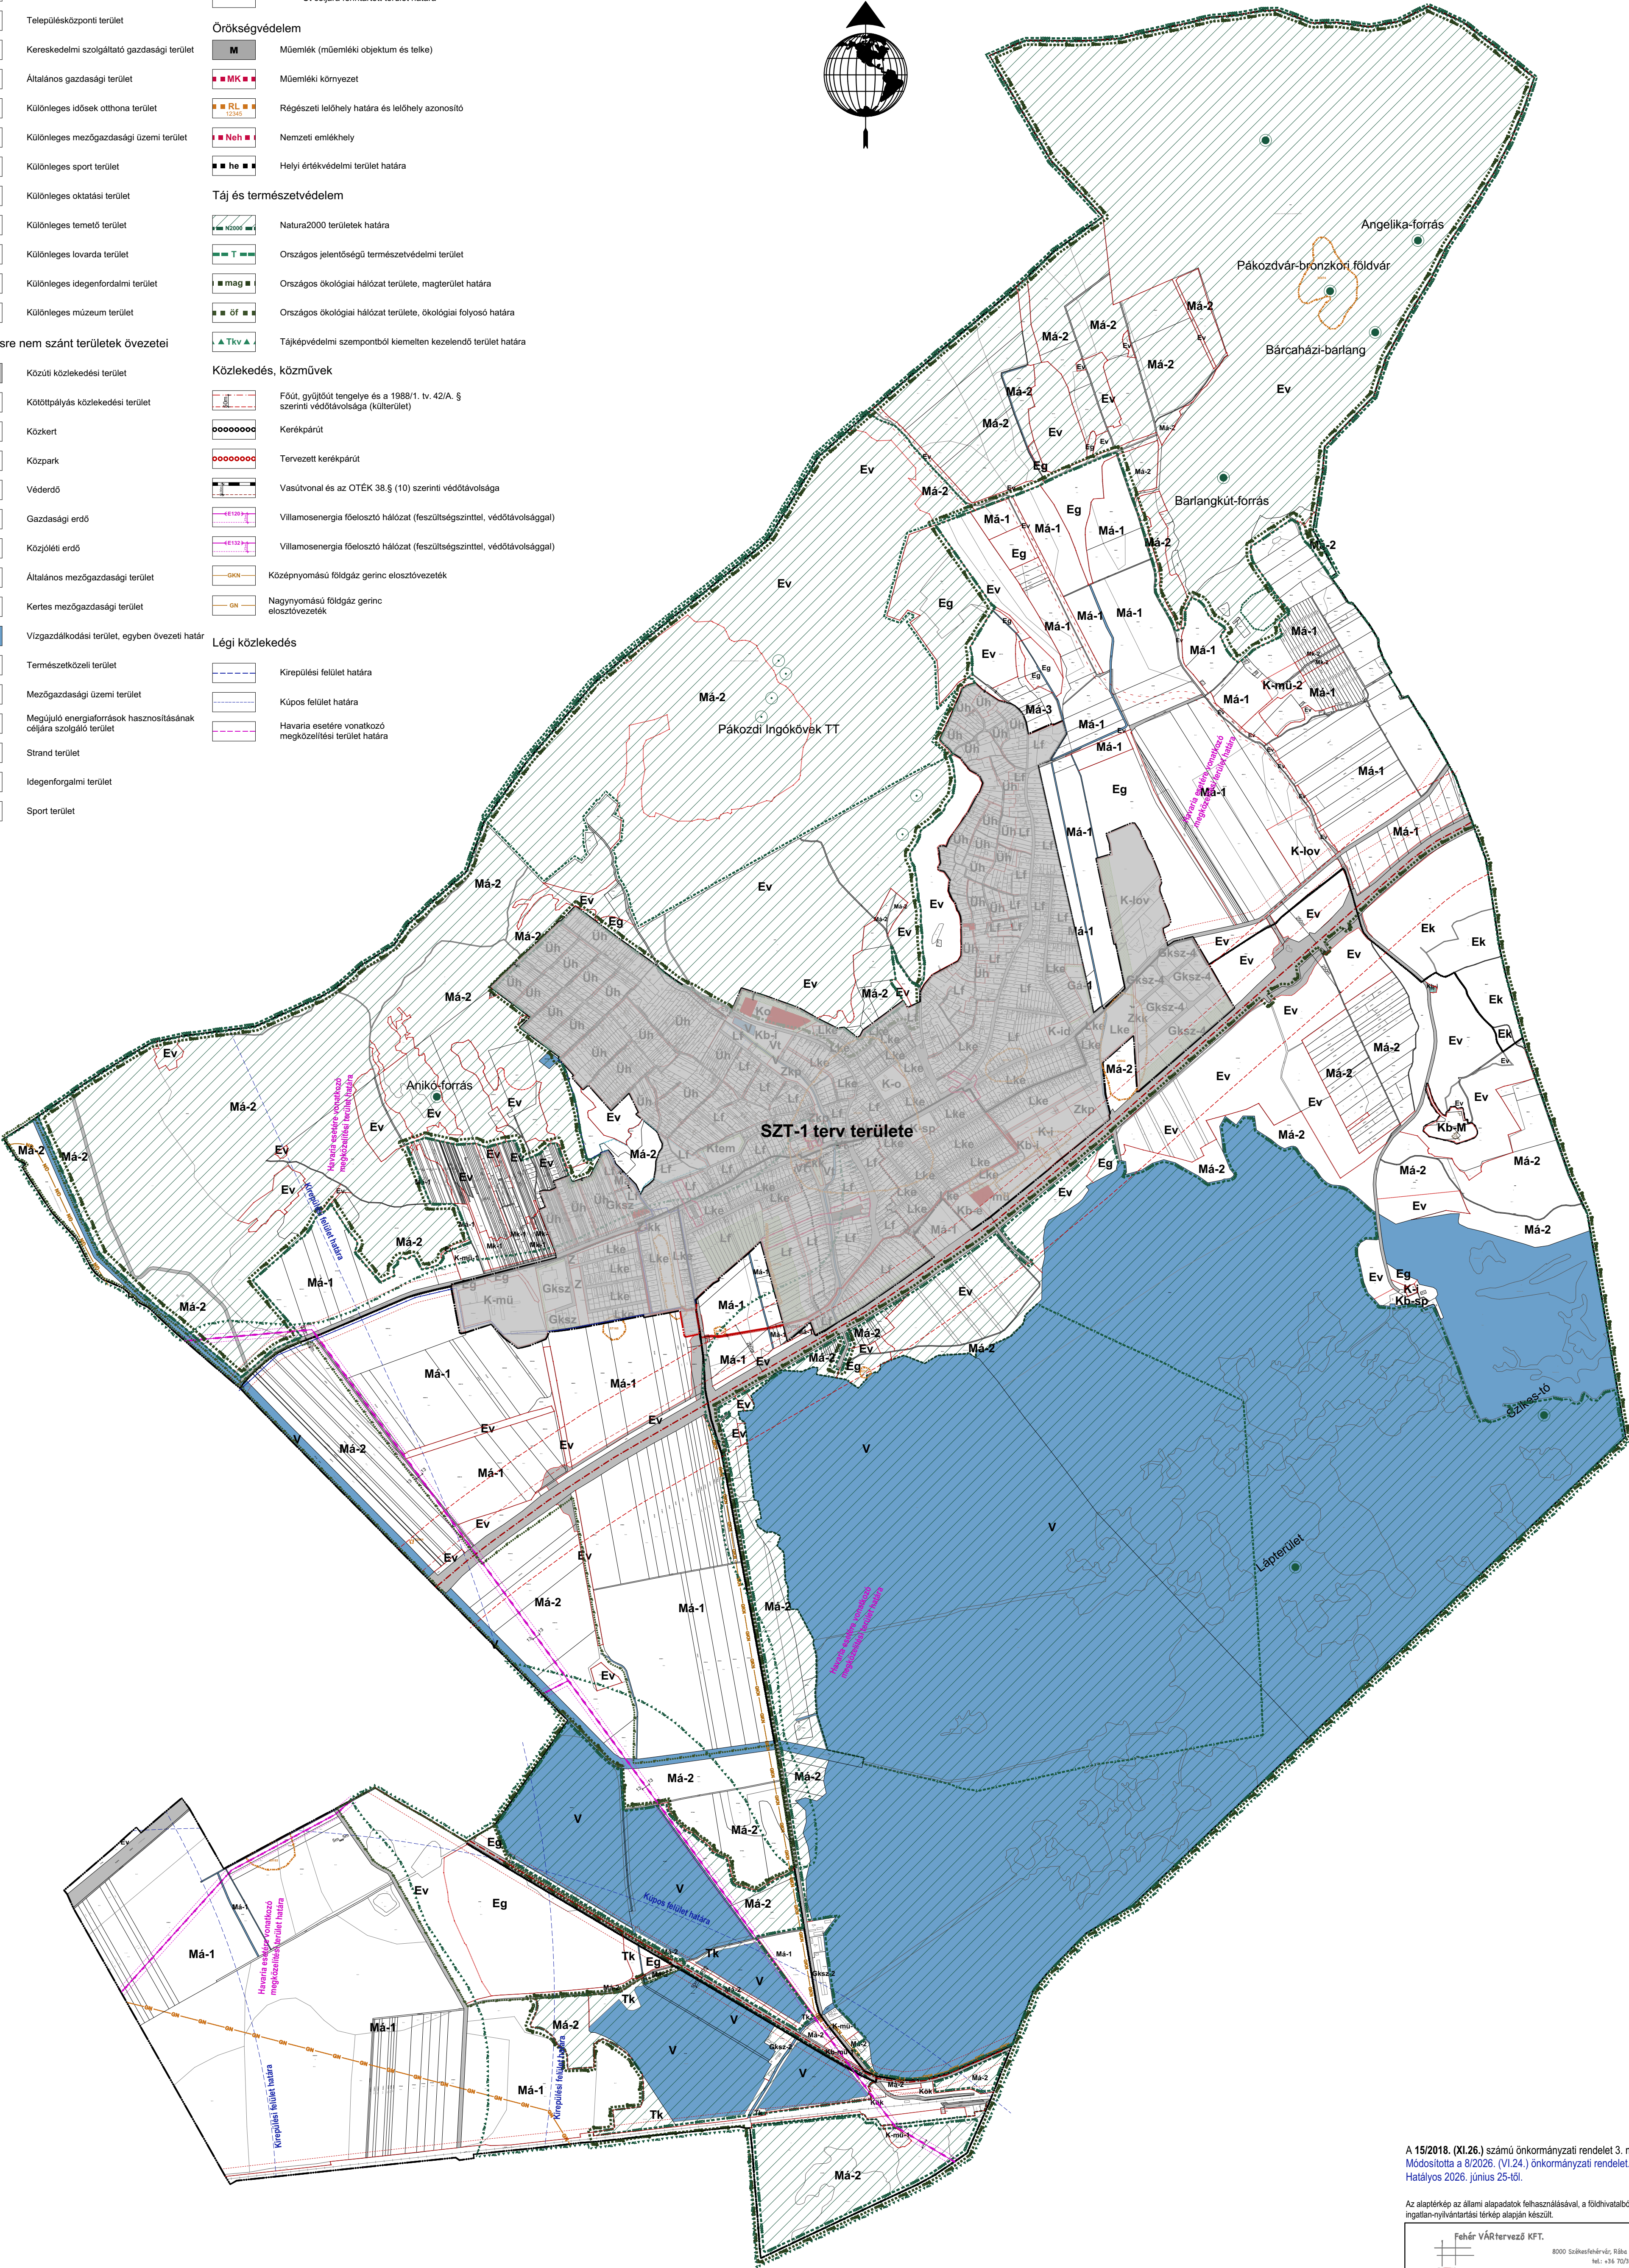
	Natura2000 területek határa
	Országos jelentőségű természetvédelmi terület
	Országos ökológiai hálózati területe, magterület határa
	Országos ökológiai hálózati területe, ökológiai folyosó határa
	Tájképvédelmi szempontból kiemelten kezelendő terület határa

Közeledés, közművek

	Főút, gyűjtőút tengelye és a 1988/1. tv. 42/A. § szerinti védőtávolsága (külterület)
	Kerékpárút
	Tervezett kerékpárút
	Vasútvonal és az OTÉK 38.§ (10) szerinti védőtávolsága
	Villamosenergia főelosztó hálózat (feszültségszinttel, védőtávolsággal)
	Villamosenergia főelosztó hálózat (feszültségszinttel, védőtávolsággal)
	Középnymású földgáz gerinc elosztóvezetékek
	Nagynyomású földgáz gerinc elosztóvezetékek

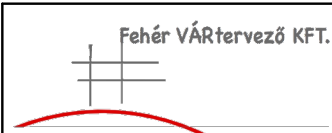
Légi közlekedés

	Kirepülési felület határa
	Küps felület határa
	Havária esetre vonatkozó megközelítési terület határa



A 15/2018. (XI.26.) számú önkormányzati rendelet 3. melléklete
Módosította a 8/2026. (VI.24.) önkormányzati rendelet.
Hatályos 2026. június 25-től.

Az alaptérkép az állami alapadatok felhasználásával, a földhivatalból beszerzett hiteles ingatlan-nyilvántartási térkép alapján készült.

	Rajzszám: SZT-2
Tervező: Bodo Beáta TT 07-0368 Ertl Antal TT 07-0075	Megrendelő: Pákozdi Nagyközség Önkormányzata
Tervezési terület: Pákozdi Nagyközség igazgatási területe	
Feladat: Településrendezési eszközök felülvizsgálata	Rajz címe: Külterületi szabályozási terv
Tervfajta: Jóváhagyott terv	Lépték: M=1:15000 (A1)
Kelt: 2018. november	