

PÁKOZD TELEPÜLÉSSZERKEZETI TERV M = 1:15000


JELKULCS

Alaptérképi elemek



Területfelhasználási módok


Beépítésre szánt területek

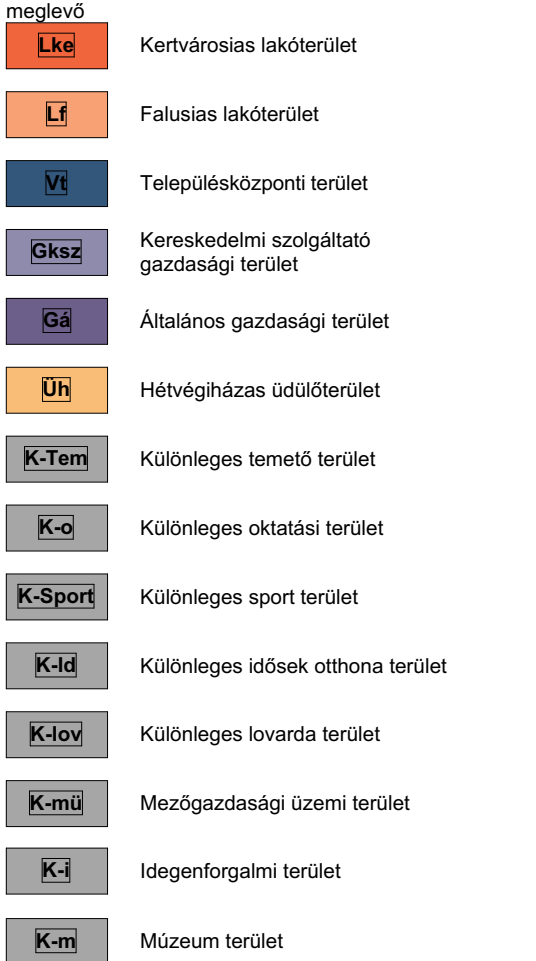

Beépítésre nem szánt területek




Művi értékvédelem

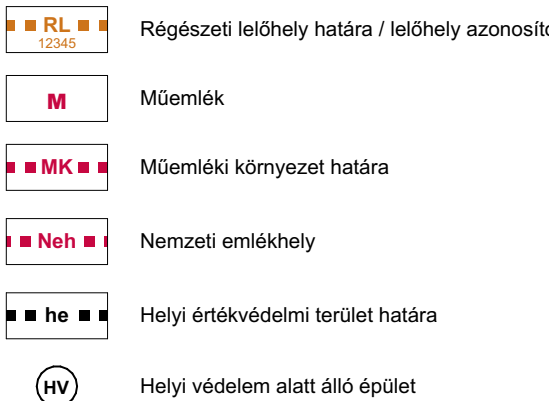


Táj- és természetvédelem




Közeledés

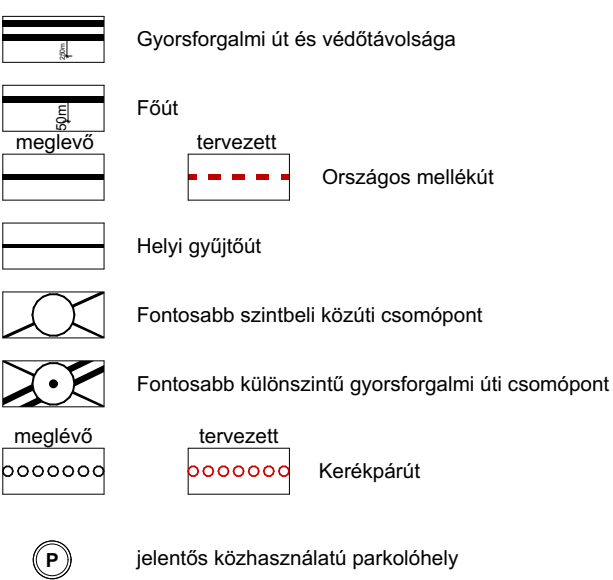

Kötőpályás közlekedés

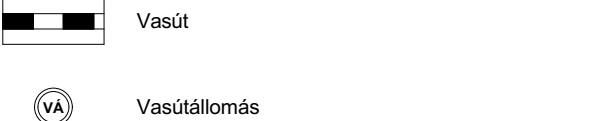



Légi közlekedés

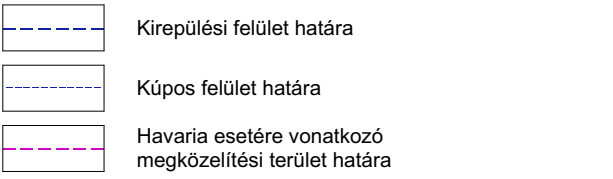

Közművek




Intézményi jelek

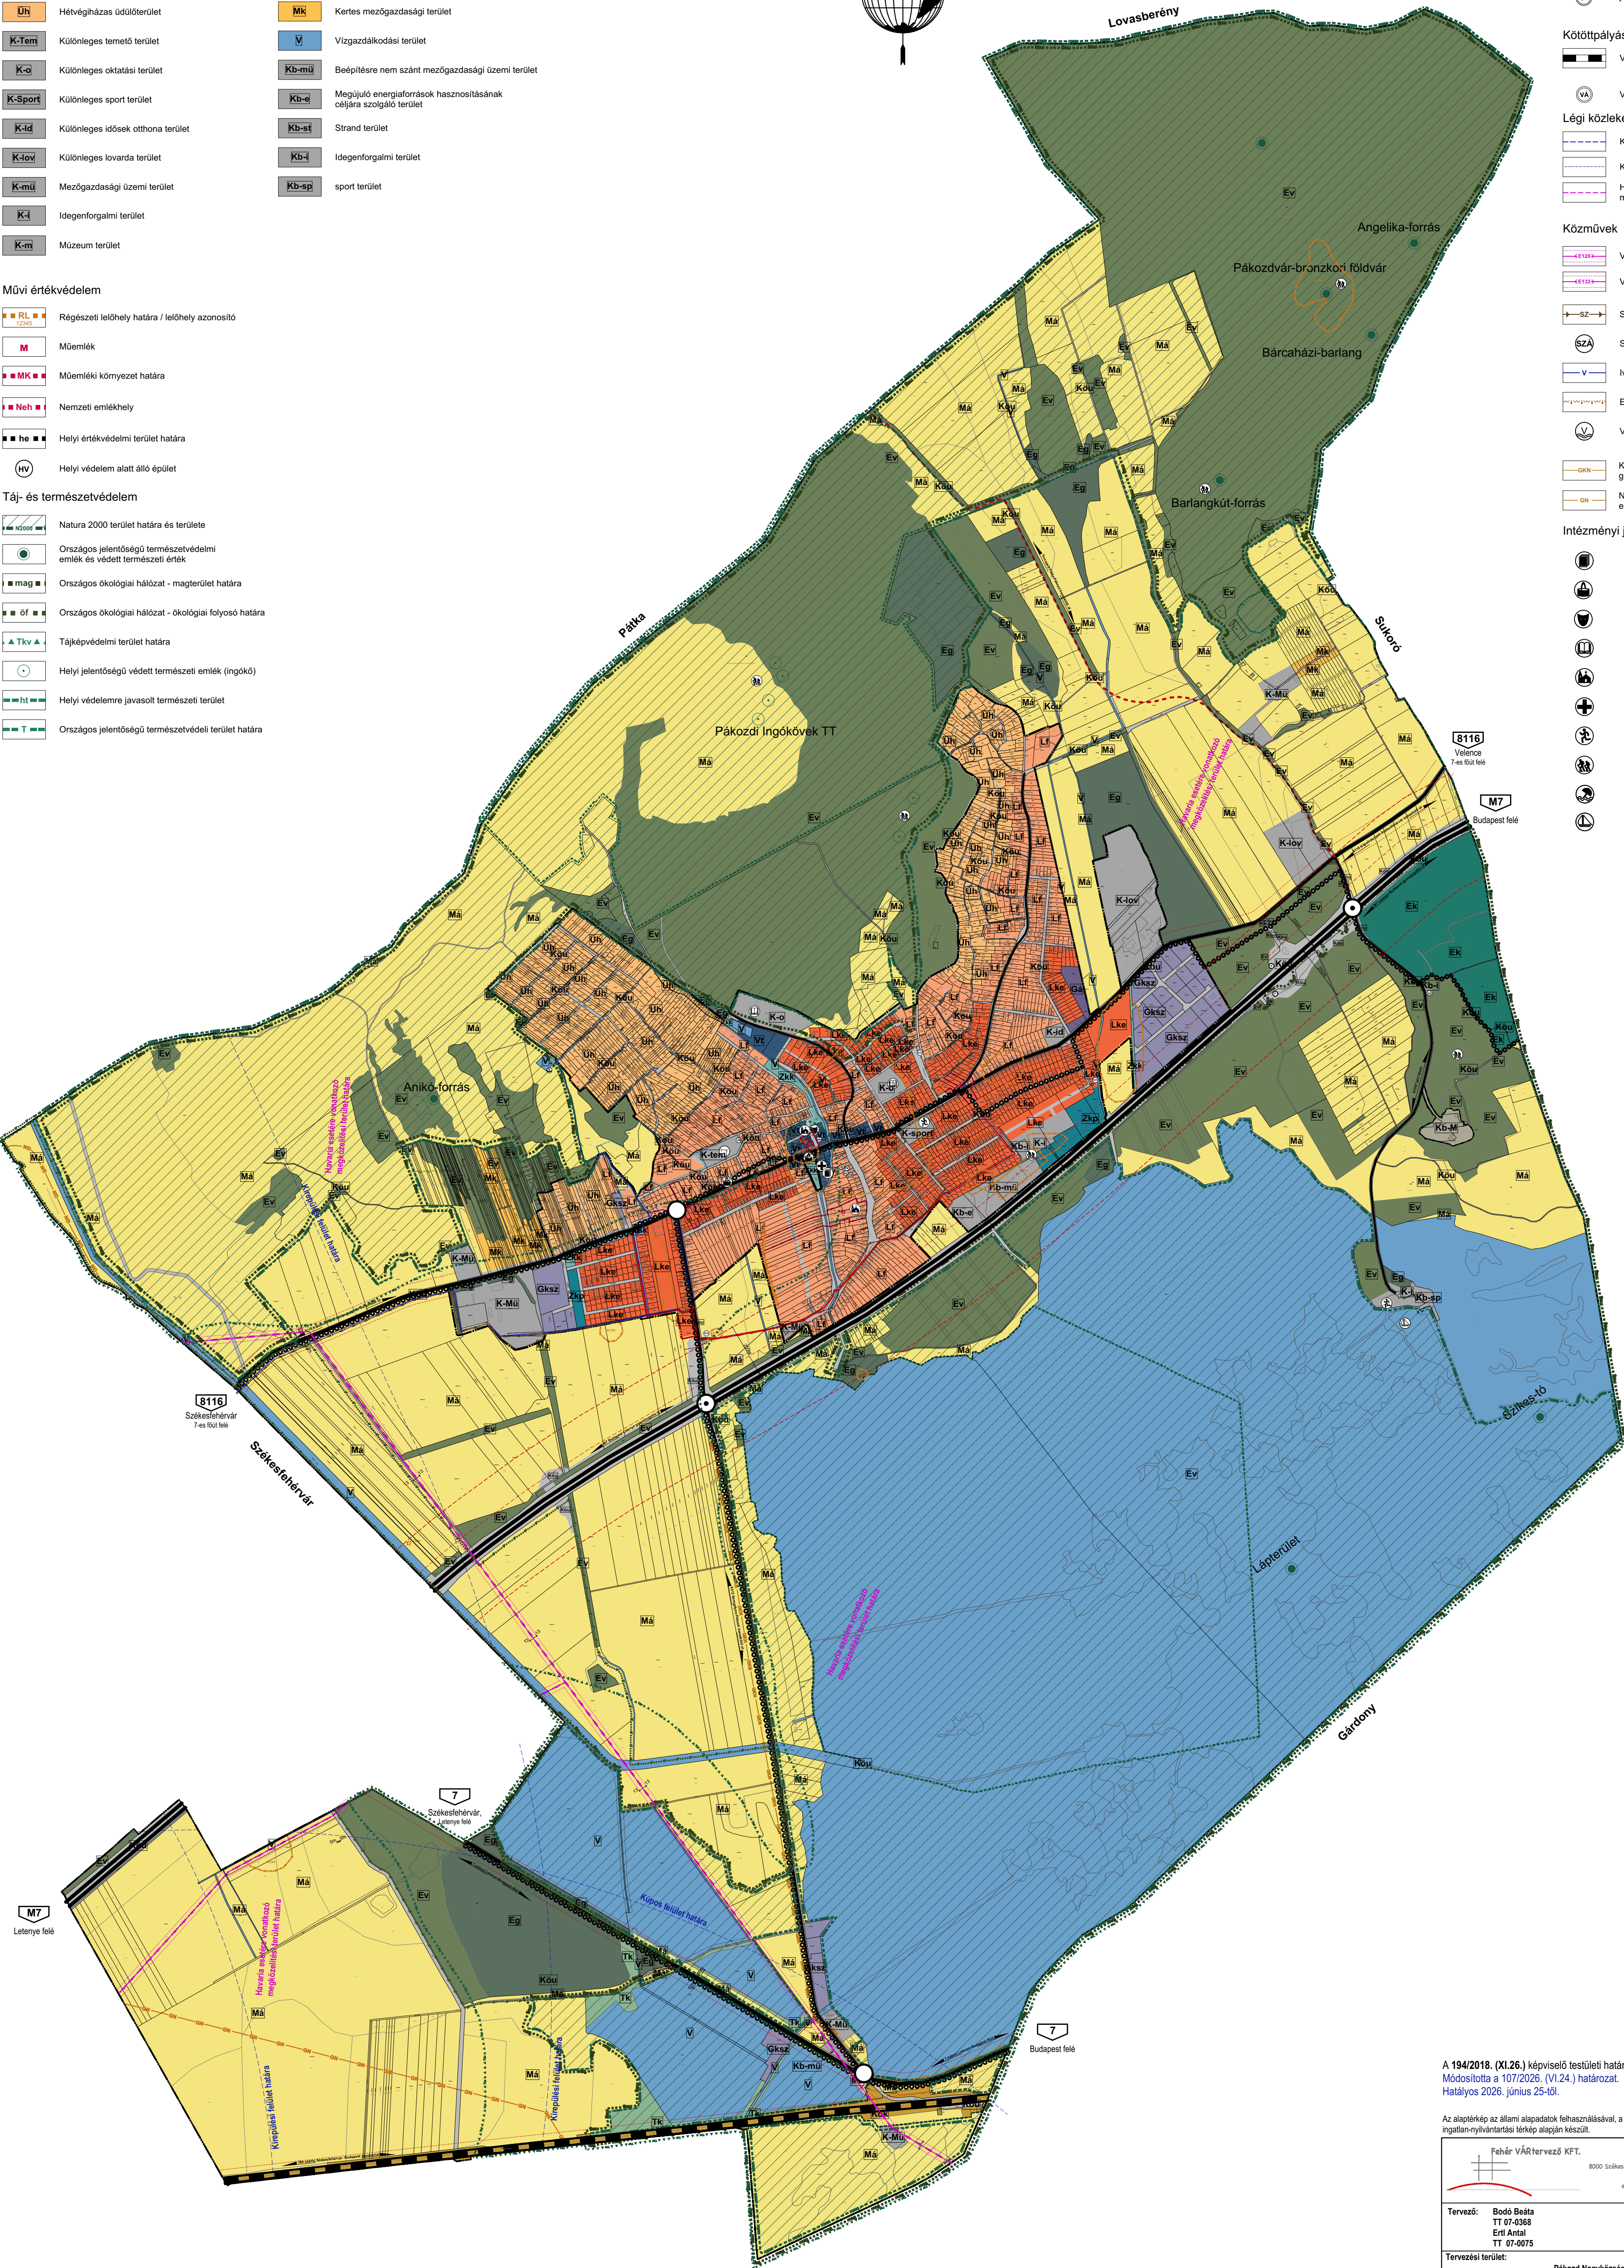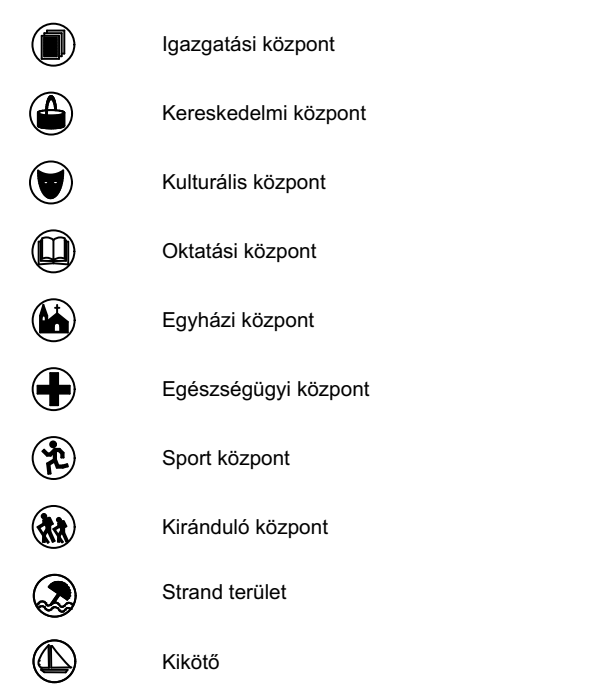

A 194/2018. (XI.26.) képviselő testületi határozat 1. melléklete
Módosította a 107/2026. (VI.24.) határozat.
Hatályos 2026. június 25-étől.

Az alaptérkép az állami alapadatok felhasználásával, a földhivatalból beszerzett hiteles ingatlan-nyilvántartási térkép alapján készült.

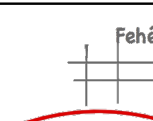 Fehér VÁRtervező KFT.		Rajzszám:	TSZT-1
8000 Szekesfehervar, Kálo utca 21. Tel.: +36 70205 01 01 email: feher@feherhu			
Tervező: Bodo Beáta TT 07-0368 Ert Antal TT 07-0075		Megrendelő: Pákozd Nagyközség Önkormányzata	
Tervezési terület: Pákozd Nagyközség igazgatási területe			
Feladat: Településrendezési eszközök felülvizsgálata		Rajz címe:	Szerkezeti terv
Tervfajta: Jövőtagott terv	Lépték: M=1:15000 (A1)	Kelt:	2019. december 20.

TSZT-1