

JELMAGYARÁZAT

Alaptérképi elemek

meglevő tervezett

Közigazgatási határ

Belterület határa

Szabályozási elemek

Szabályozási vonal

Szabályozási szélesség

Építési övezet, övezet határa

Építési hely

Javasolt telekhatár

Telek be nem építhető része

Táj- és természetvédelem

Natura 2000 terület határa és területe

Országos jelentőségű természetvédelmi terület

Országos ökológiai hálózat - magterület határa

Országos ökológiai hálózat - ökológiai folyosó határa

Tajképvédelmi terület határa

Helyi művi értékvédelem

Helyi értékvédelmi terület határa

Helyi védelem alatt álló épület

Országos művi értékvédelem

Műemlék (műemléki objektum és telke)

Műemléki környezet határa /területe

Régészeti lelőhely határa és lelőhely azonosító

Talaj és vízvédelem

Erózió, defláció érzékeny terület határa

Közlekedés, közművek

Fűtő, gőzpótló telerőmű és a 1988/1. tv. 42/A. § szerinti védőtávolsága (kültérület)

Kerékpárút

Tervezett kerékpárút

ivóvíz-gerincvezeték

Középsúlyosú földgáz elosztóvezeték

Légi közlekedés


Kirepülési felület határa

Küpus felület határa

Havária esetére vonatkozó megelőzési terület határa

Építési övezetek beépítési határértékei:

Építési övezet jele	szomszédos mezőgazdasági terület	telek legnagyobb mérete (m)	telek legkisebb mérete (m)	telek legkisebb terület (m ²)
Lke	100	10	10	100
Lf	100	10	10	100
Vt	100	10	10	100
Gksz	100	10	10	100
Gá	100	10	10	100
K-id	100	10	10	100
K-mű	100	10	10	100
K-sp	100	10	10	100
K-o	100	10	10	100
K-tem	100	10	10	100
K-lov	100	10	10	100
K-i	100	10	10	100
K-m	100	10	10	100
Kök	100	10	10	100
Z-kk	100	10	10	100
Z-kp	100	10	10	100
Ev	100	10	10	100
Eg	100	10	10	100
EK	100	10	10	100
Má	100	10	10	100
Mk	100	10	10	100
Tk	100	10	10	100
Kb-mű	100	10	10	100
Kb-e	100	10	10	100
Kb-st	100	10	10	100
Kb-l	100	10	10	100
Kb-sp	100	10	10	100

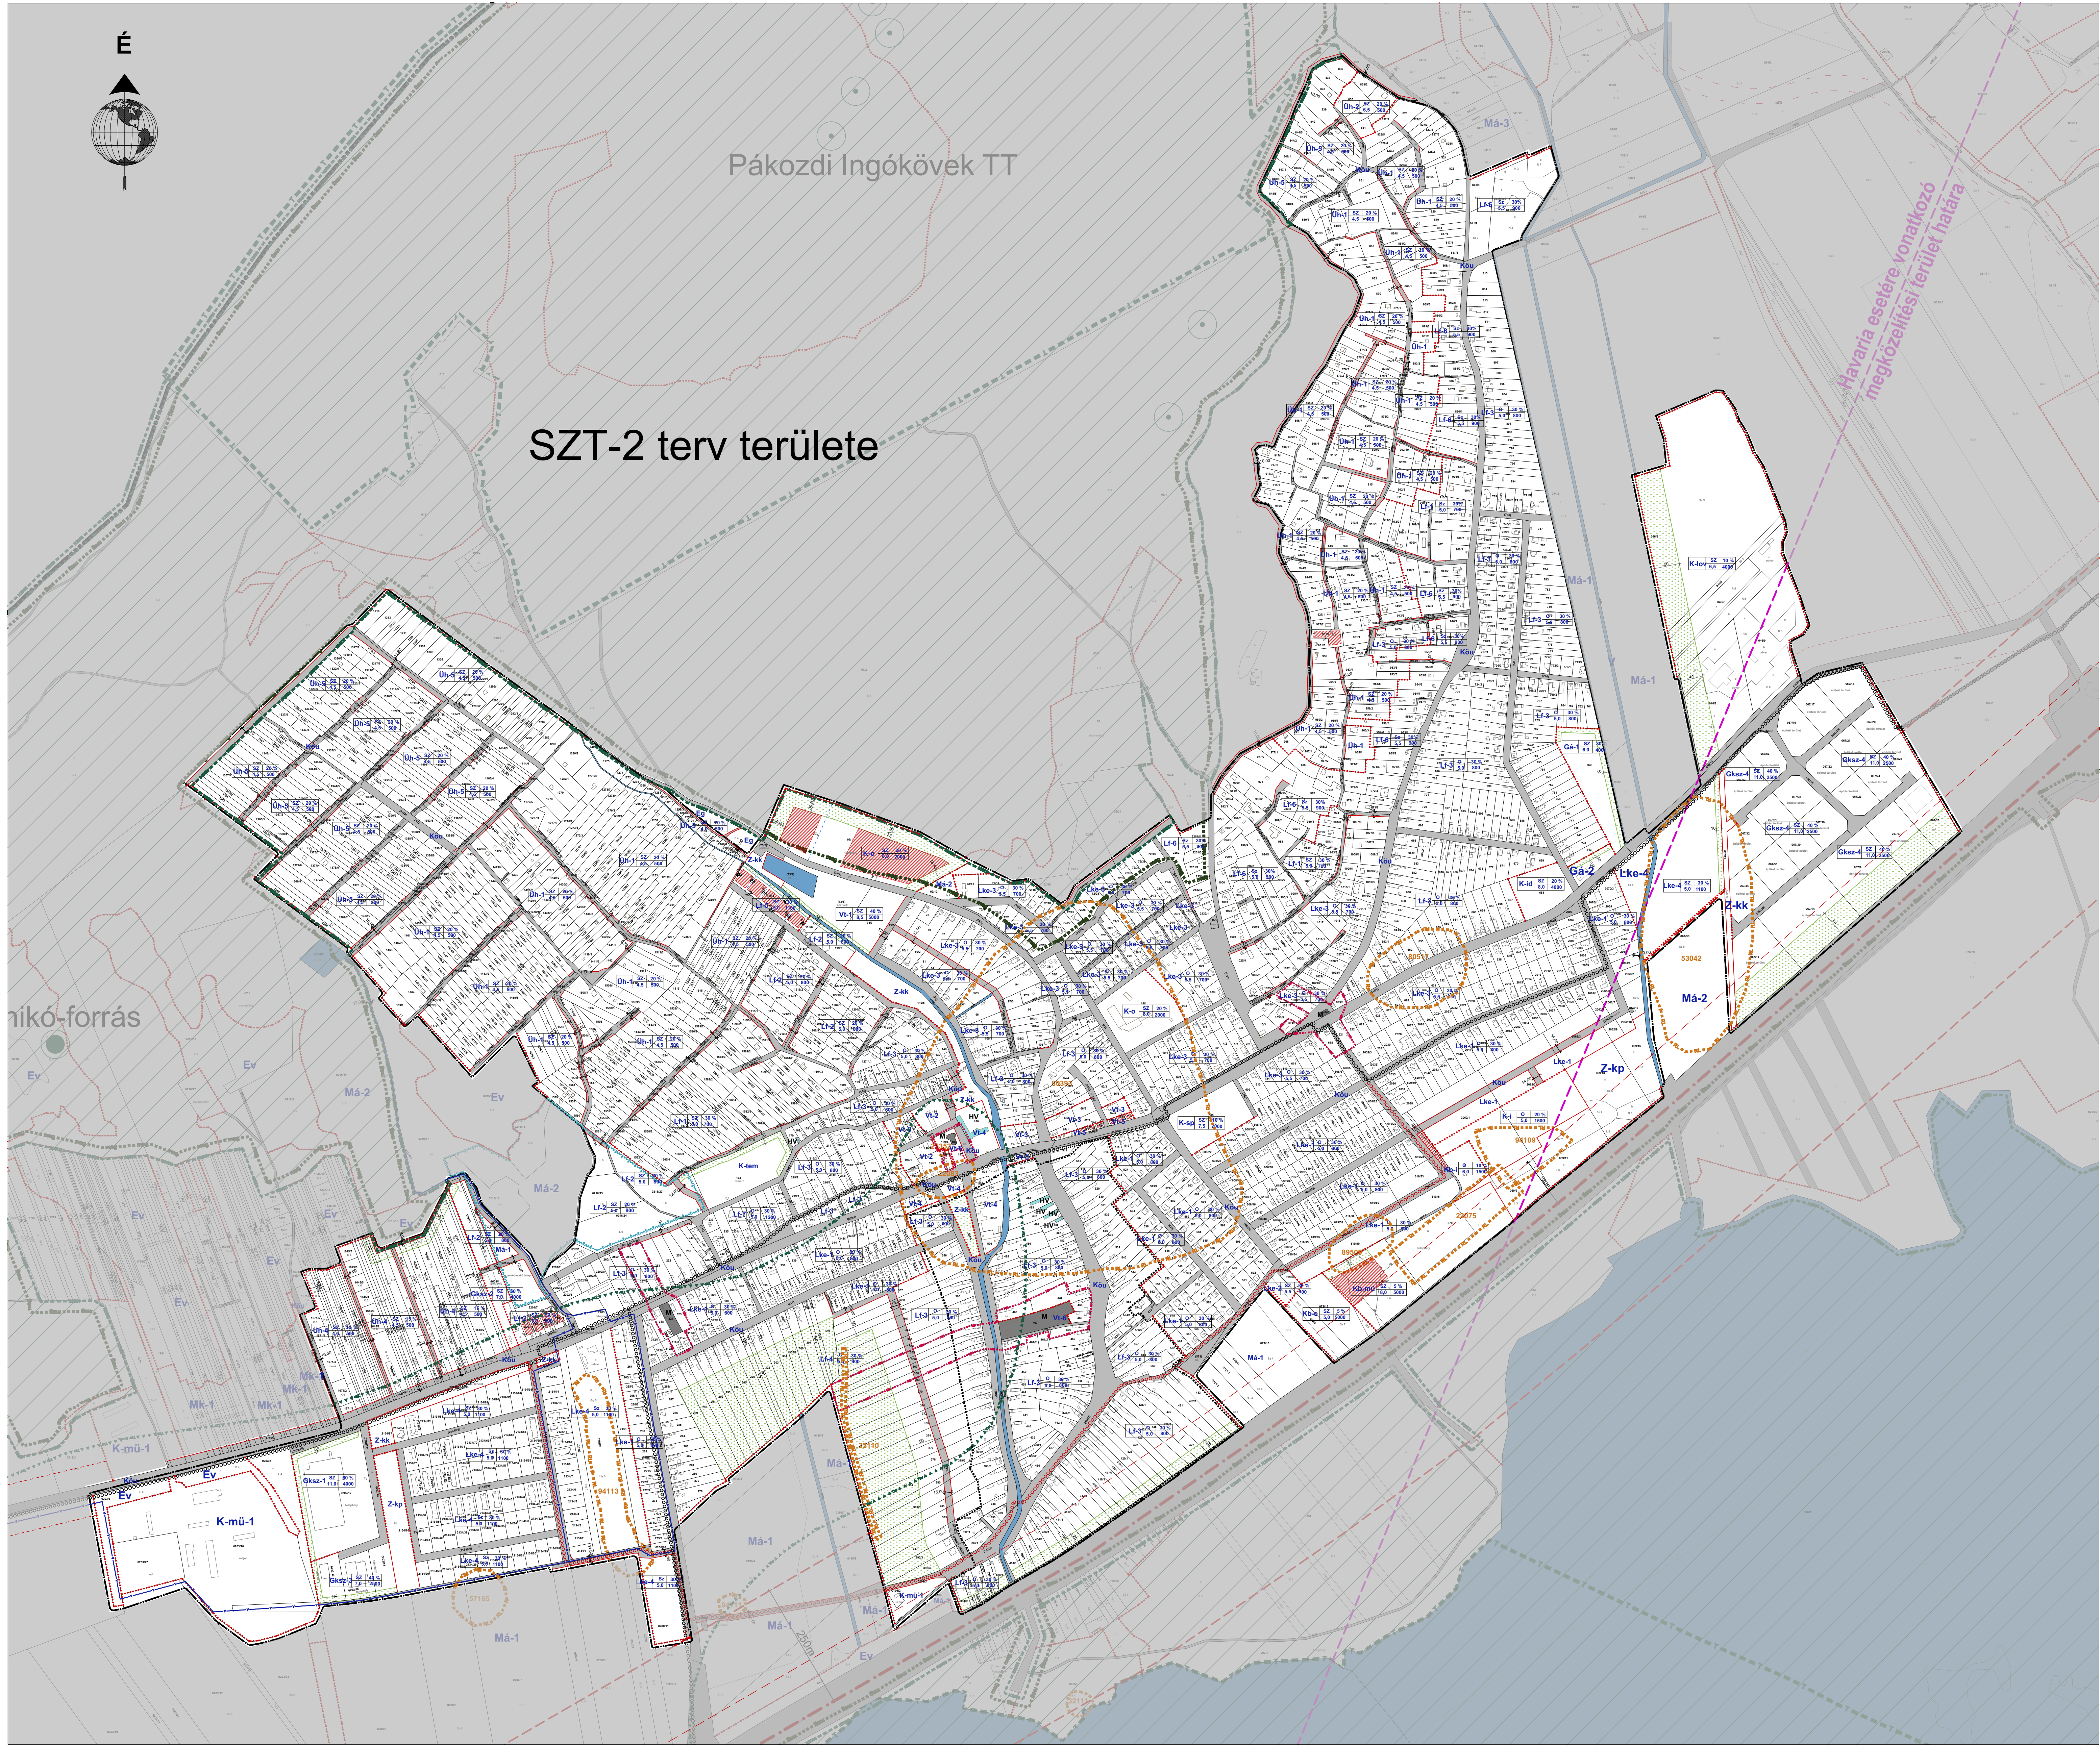

A 15/2018. (XI.26.) számú önkormányzati rendelet 2. melléklete
 Módosította a 6/2024. (IV.30.) önkormányzati rendelet.
 Hatályos 2024. május 1-től.

Az alaptérkép az állam alapadatok felhasználásával, a földhatalból beszerzett hiteles ingatlan-nyilvántartási térkép alapján készült.

Felár: VÁRtervező KFT. 8000 Sándorföldvár, Béla utca 32. Helyi: 90/90 0133 www.vartervezokft.hu	Rajzszám: SZT-1
Tervező: Bódi Balázs TT 01094 Ért. Árt.út TT 014073	Megrendelő: Pákozdi Nagyközségi Önkormányzata
Tervezési terület: Pákozdi nagyközségi igazgatási területe	
Feladat: Szervezeti terv és HÉSZ, Szabályozási terv készítése	
Tervező: Jóváhagyott terv	Lépték: M=1:5000 (A1) Kélt: 2018. november